



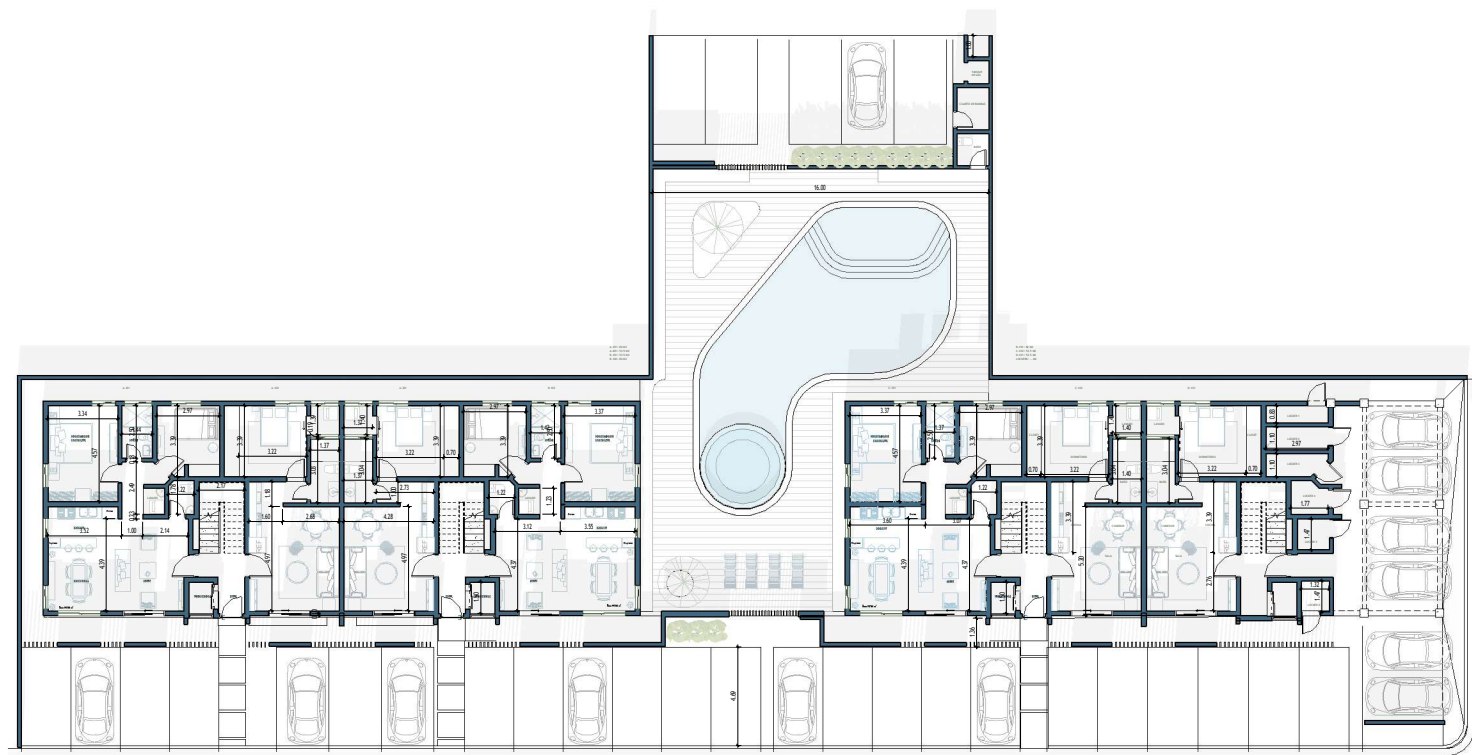


1 PLANTA AMUEBLADA N1
1 : 100

	ARQ. CARLOS FERNANDO	TITULO		Nombre del Proyecto	SABAYA RESIDENCE BAYAHIBE LA ALTAGRANJA, REPUBLICA DOMINICANA	Propietario Blood Brothers	Diseño por:	Arq. Carlos Fernando	
							FECHA:	12/02/2025	
							Diseño Estructural	-	
							Firmas		

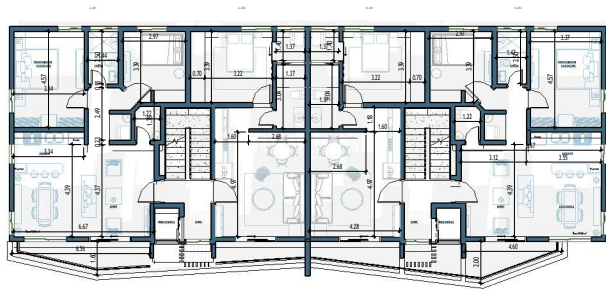


1 PLANTA AMUEBLADA N2
1 : 100

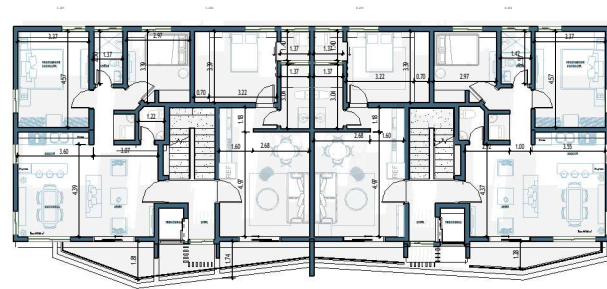


1:100
1:100
1:100

	ARQ. CARLOS FERNANDO	TITULO		Nombre del Proyecto	SABAYA RESIDENCE BAYAHIBE LA ALTAGRACIA, REPUBLICA DOMINICANA	Propietario Blood Brothers	Diseño por:	Arq. Carlos Fernando	
							FECHA:	12/ 02/ 2025	
							Diseño Estructural	...	
							Firmas		

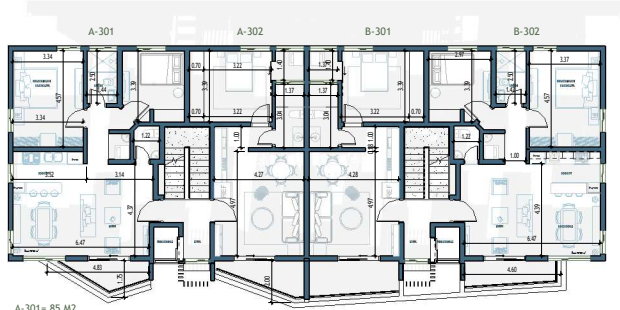


A-301= 85 M2
A-302= 58 M2
B-301= 60 M2
B-302= 87 M2

1 PLANTA AMUEBLADA N3
1 : 100

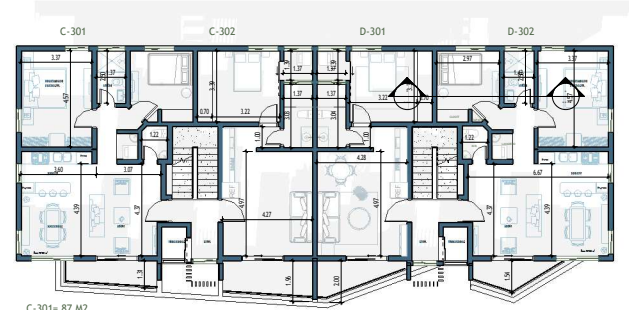


C-301= 87 M2
C-302= 60 M2
D-301= 58 M2
D-302= 85 M2

	ARQ. CARLOS FERNANDO	TITULO		Nombre del Proyecto	SABAYA RESIDENCE BAYAHIBE LA ALTAGRACIA, REPUBLICA DOMINICANA	Propietario	Blood Brothers	Diseño por:	Arq. Carlos Fernando	
								FECHA:	12/ 02/ 2025	
								Diseño Estructural	..	
								Firmas		

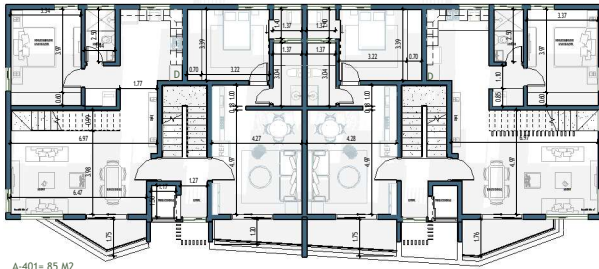


A-401= 85 M2
A-402= 57.5 M2
B-401= 59 M2
B-402= 86.5 M2

1 PLANTA ANUEBLADA N4
1 : 100

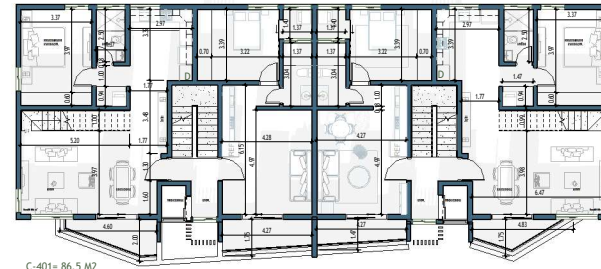


C-401= 86.5 M2
C-402= 59 M2
D-401= 57.5 M2
D-402= 85 M2

	ARQ. CARLOS FERNANDO	TITULO		Nombre del Proyecto	SABAYA RESIDENCE BAYAHIBE LA ALTAGRACIA, REPUBLICA DOMINICANA	Propietario Blood Brothers	Diseño por: Arq. Carlos Fernando	
							FECHA: 12/ 02/ 2025	
							Diseño Estructural: --	
							Firmas	

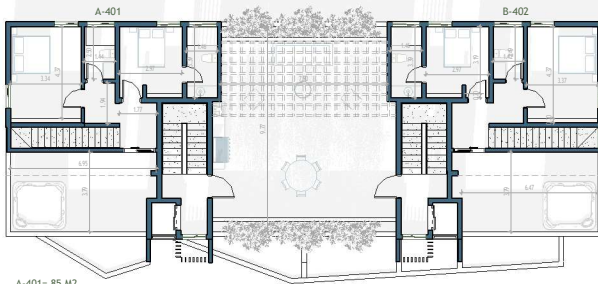

A-401= 85 M2
B-402= 85 M2

1 PLANTA AMUEBLADA N5
1 : 100

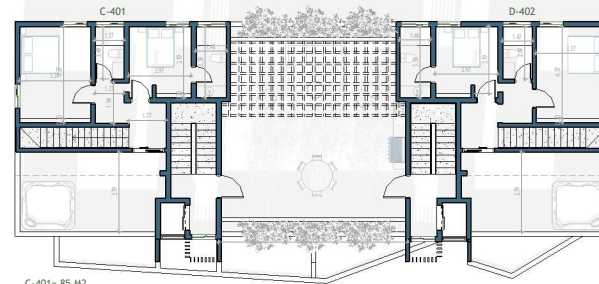

C-401= 85 M2
D-402= 85 M2

	ARQ. CARLOS FERNANDO	TITULO		Nombre del Proyecto	SABAYA RESIDENCE BAYAHIBE LA ALTAGRACIA, REPUBLICA DOMINICANA	Propietario Blood Brothers	Diseño por:	Arq. Carlos Fernando	
							FECHA:	12/ 02/ 2025	
							Diseño Estructural	...	
							Firmas		