



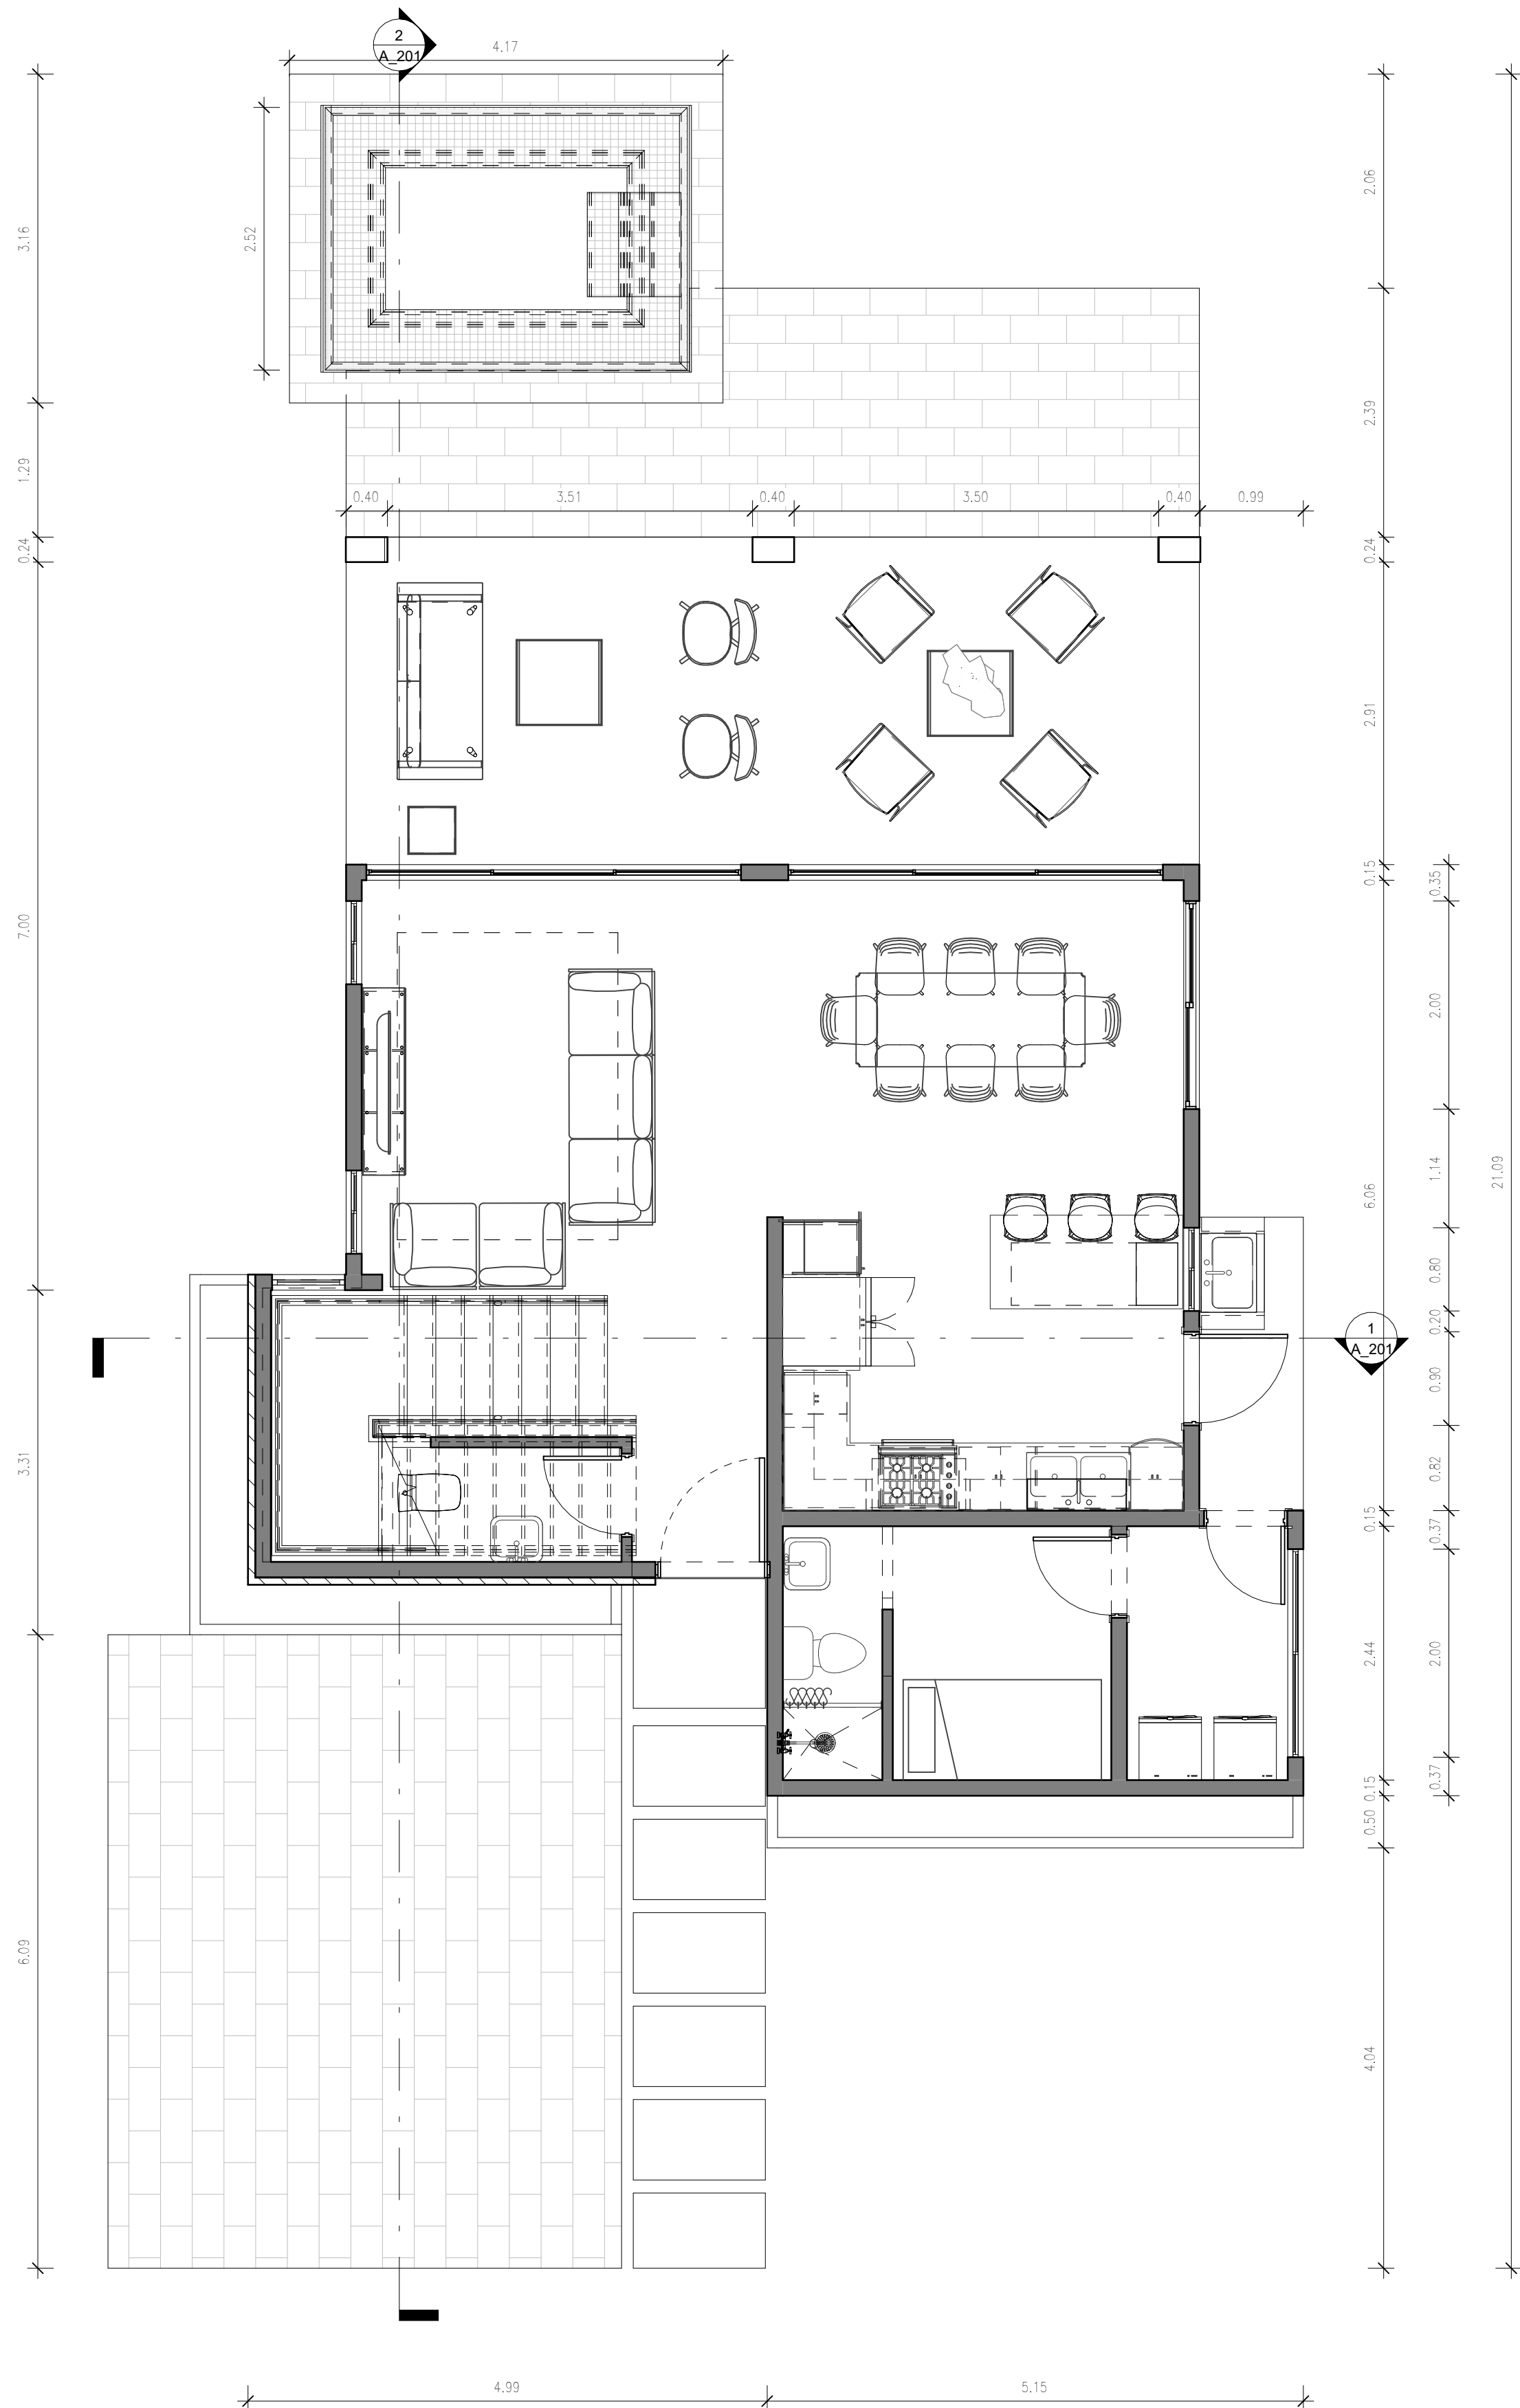

1 PLANTA ARQUITECTONICA AMUEBLADA 1ER NIVEL



1 : 50

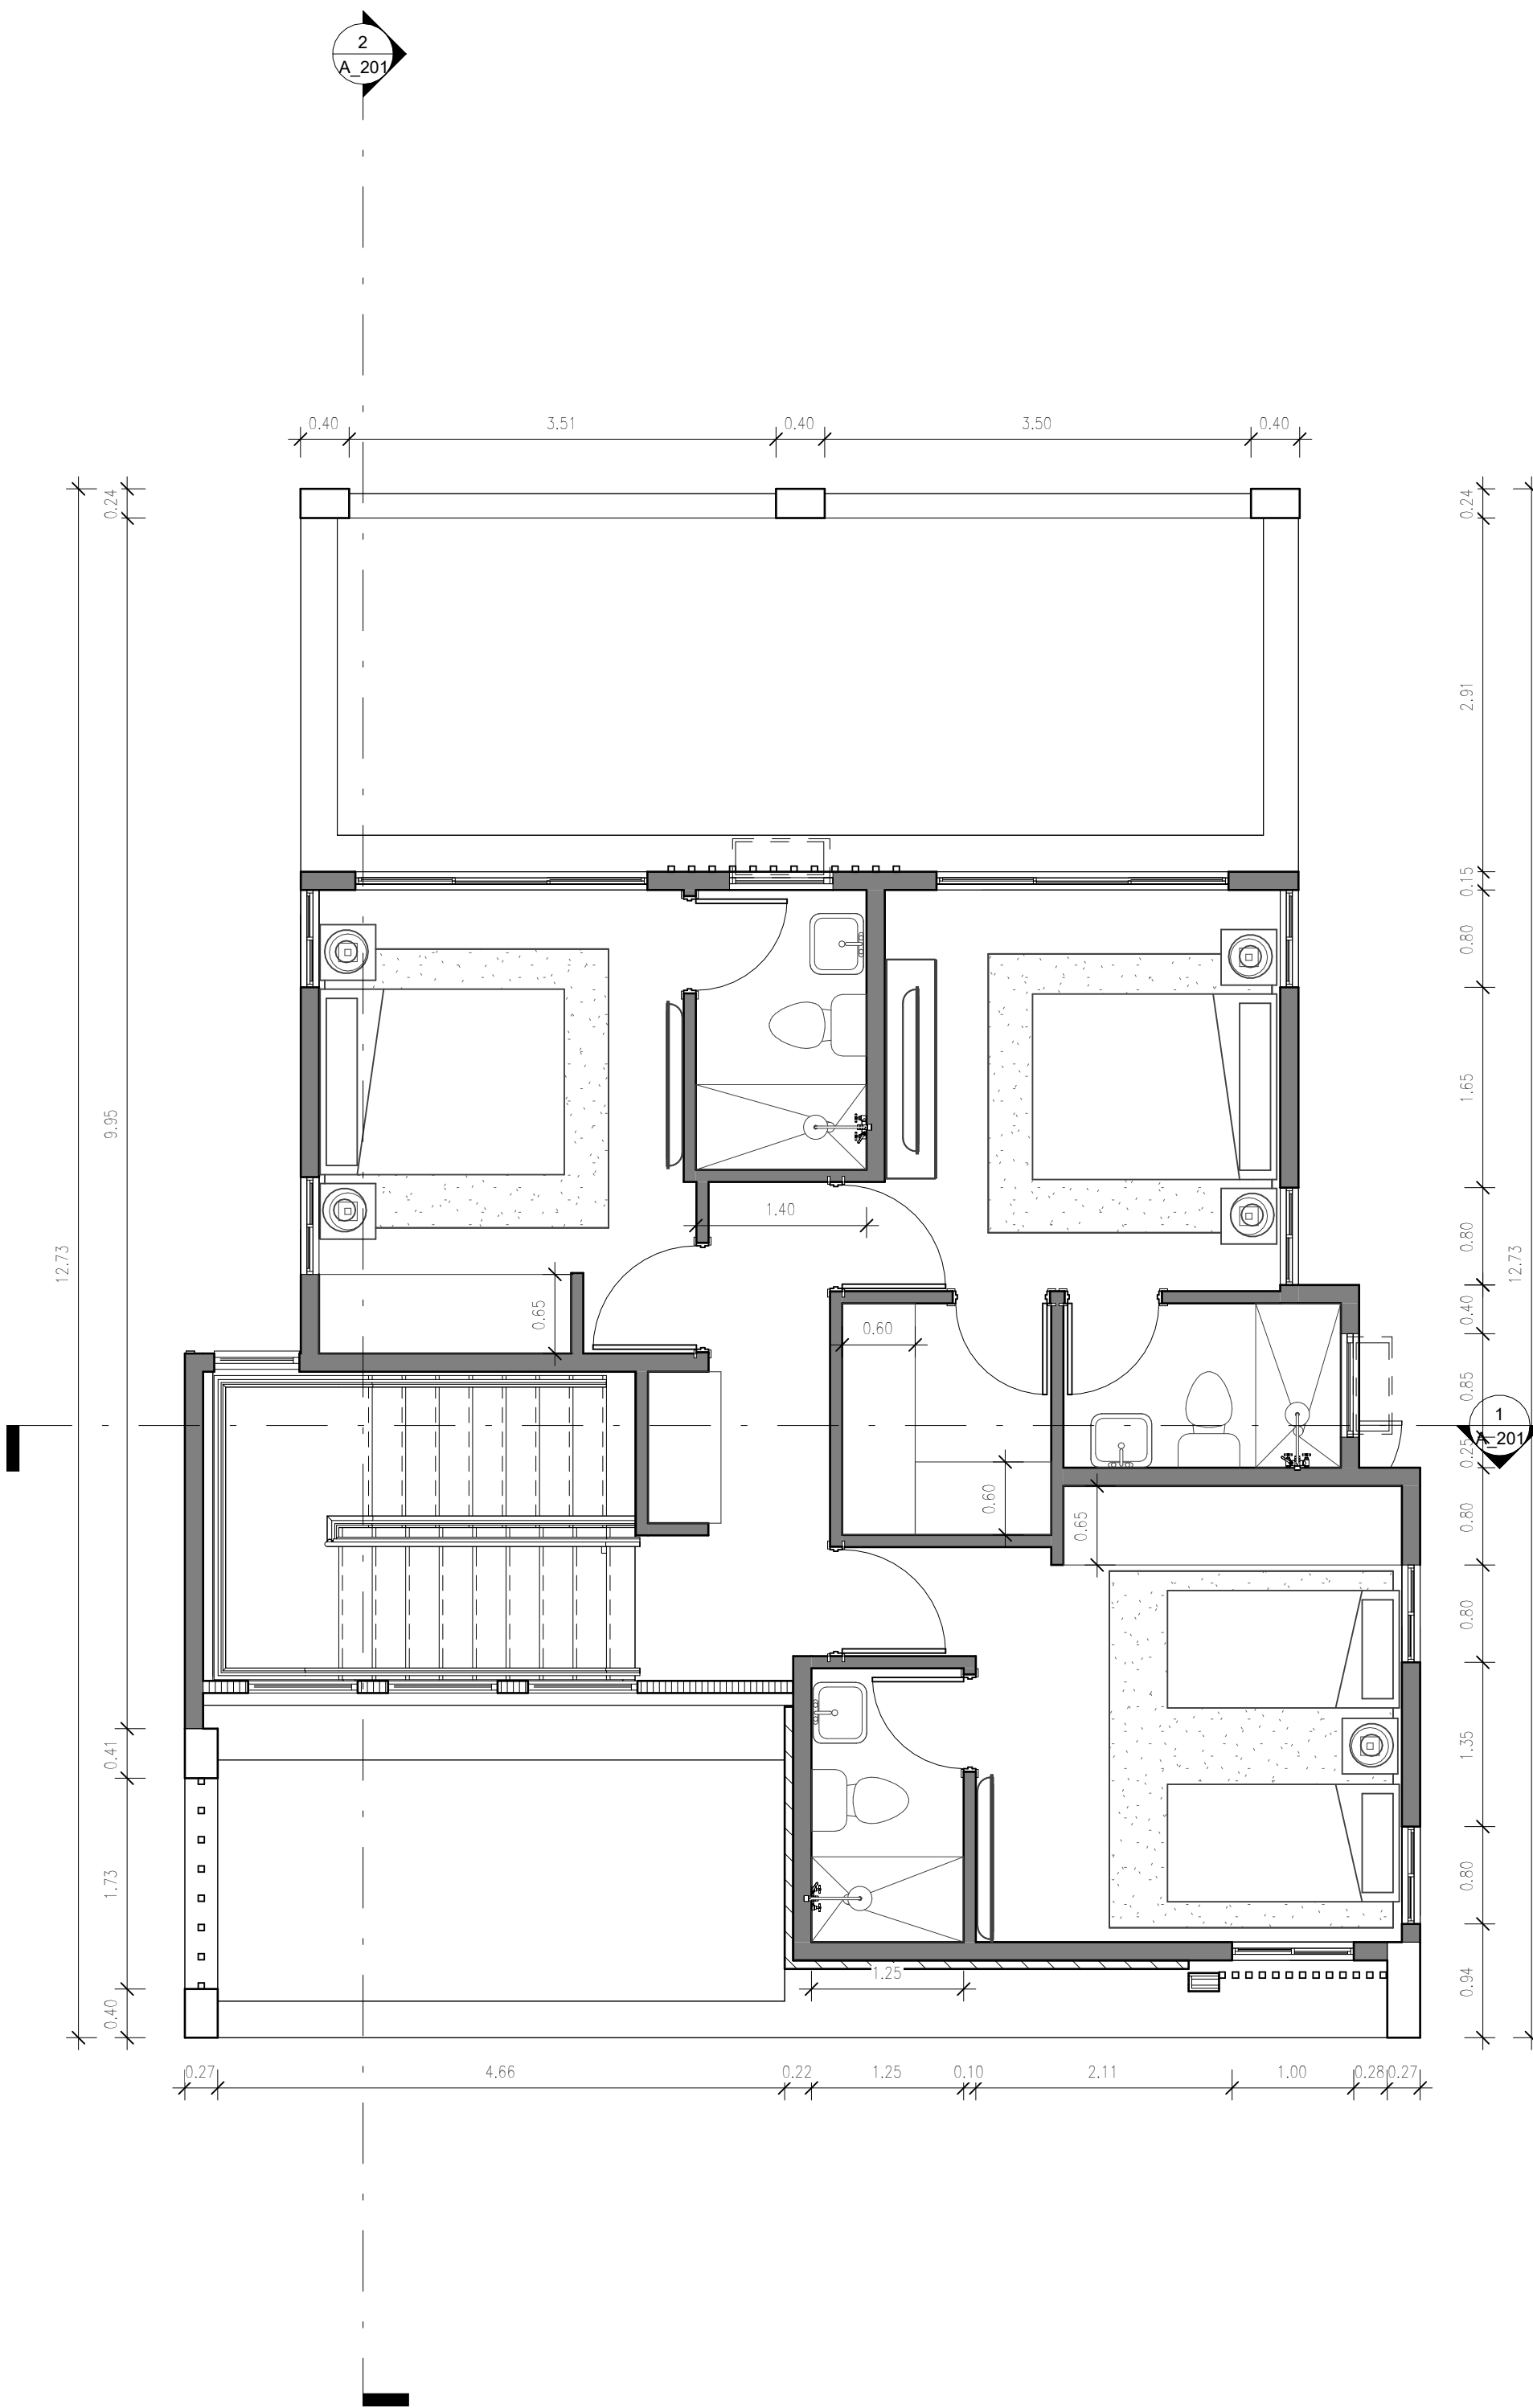


2 PLANTA ARQUITECTONICA AMUEBLADA 2DO NIVEL

1 : 50


ESTUDIO EG Ingenieros & Arquitectos Avda. Arturo Soria 100, 1º. C/ de la Plata, 100. 28014 Madrid (España)	
PROYECTO NAUTILUS BEACH CASA TIPO A	
CLIENTE MANUEL ALVAREZ MARTINEZ	
DISEÑO ARQUITECTONICO	
COORDINACION Y DIBUJO DE PLANOS Designer	
DISEÑO ESTRUCTURAL	
DISEÑO ELECTRICO	
DISEÑO SANITARIO	
EQUIPOS COCINA Y SISTEMA GAS	
DISEÑO PISCINA	
NAUTILUS BEACH CASA TIPO A	
FECHA Issue Date	
NOMBRE DE PLANCHA PLANTA ARQUITECTONICA 1ER Y 2DO NIVEL	
GRUPO DE PLANOS ARQUITECTONICOS	
ESCALA 1 : 50	FORMATO 24 X 36
No. PLANCHA ARQ-A_101	HOJA A_101

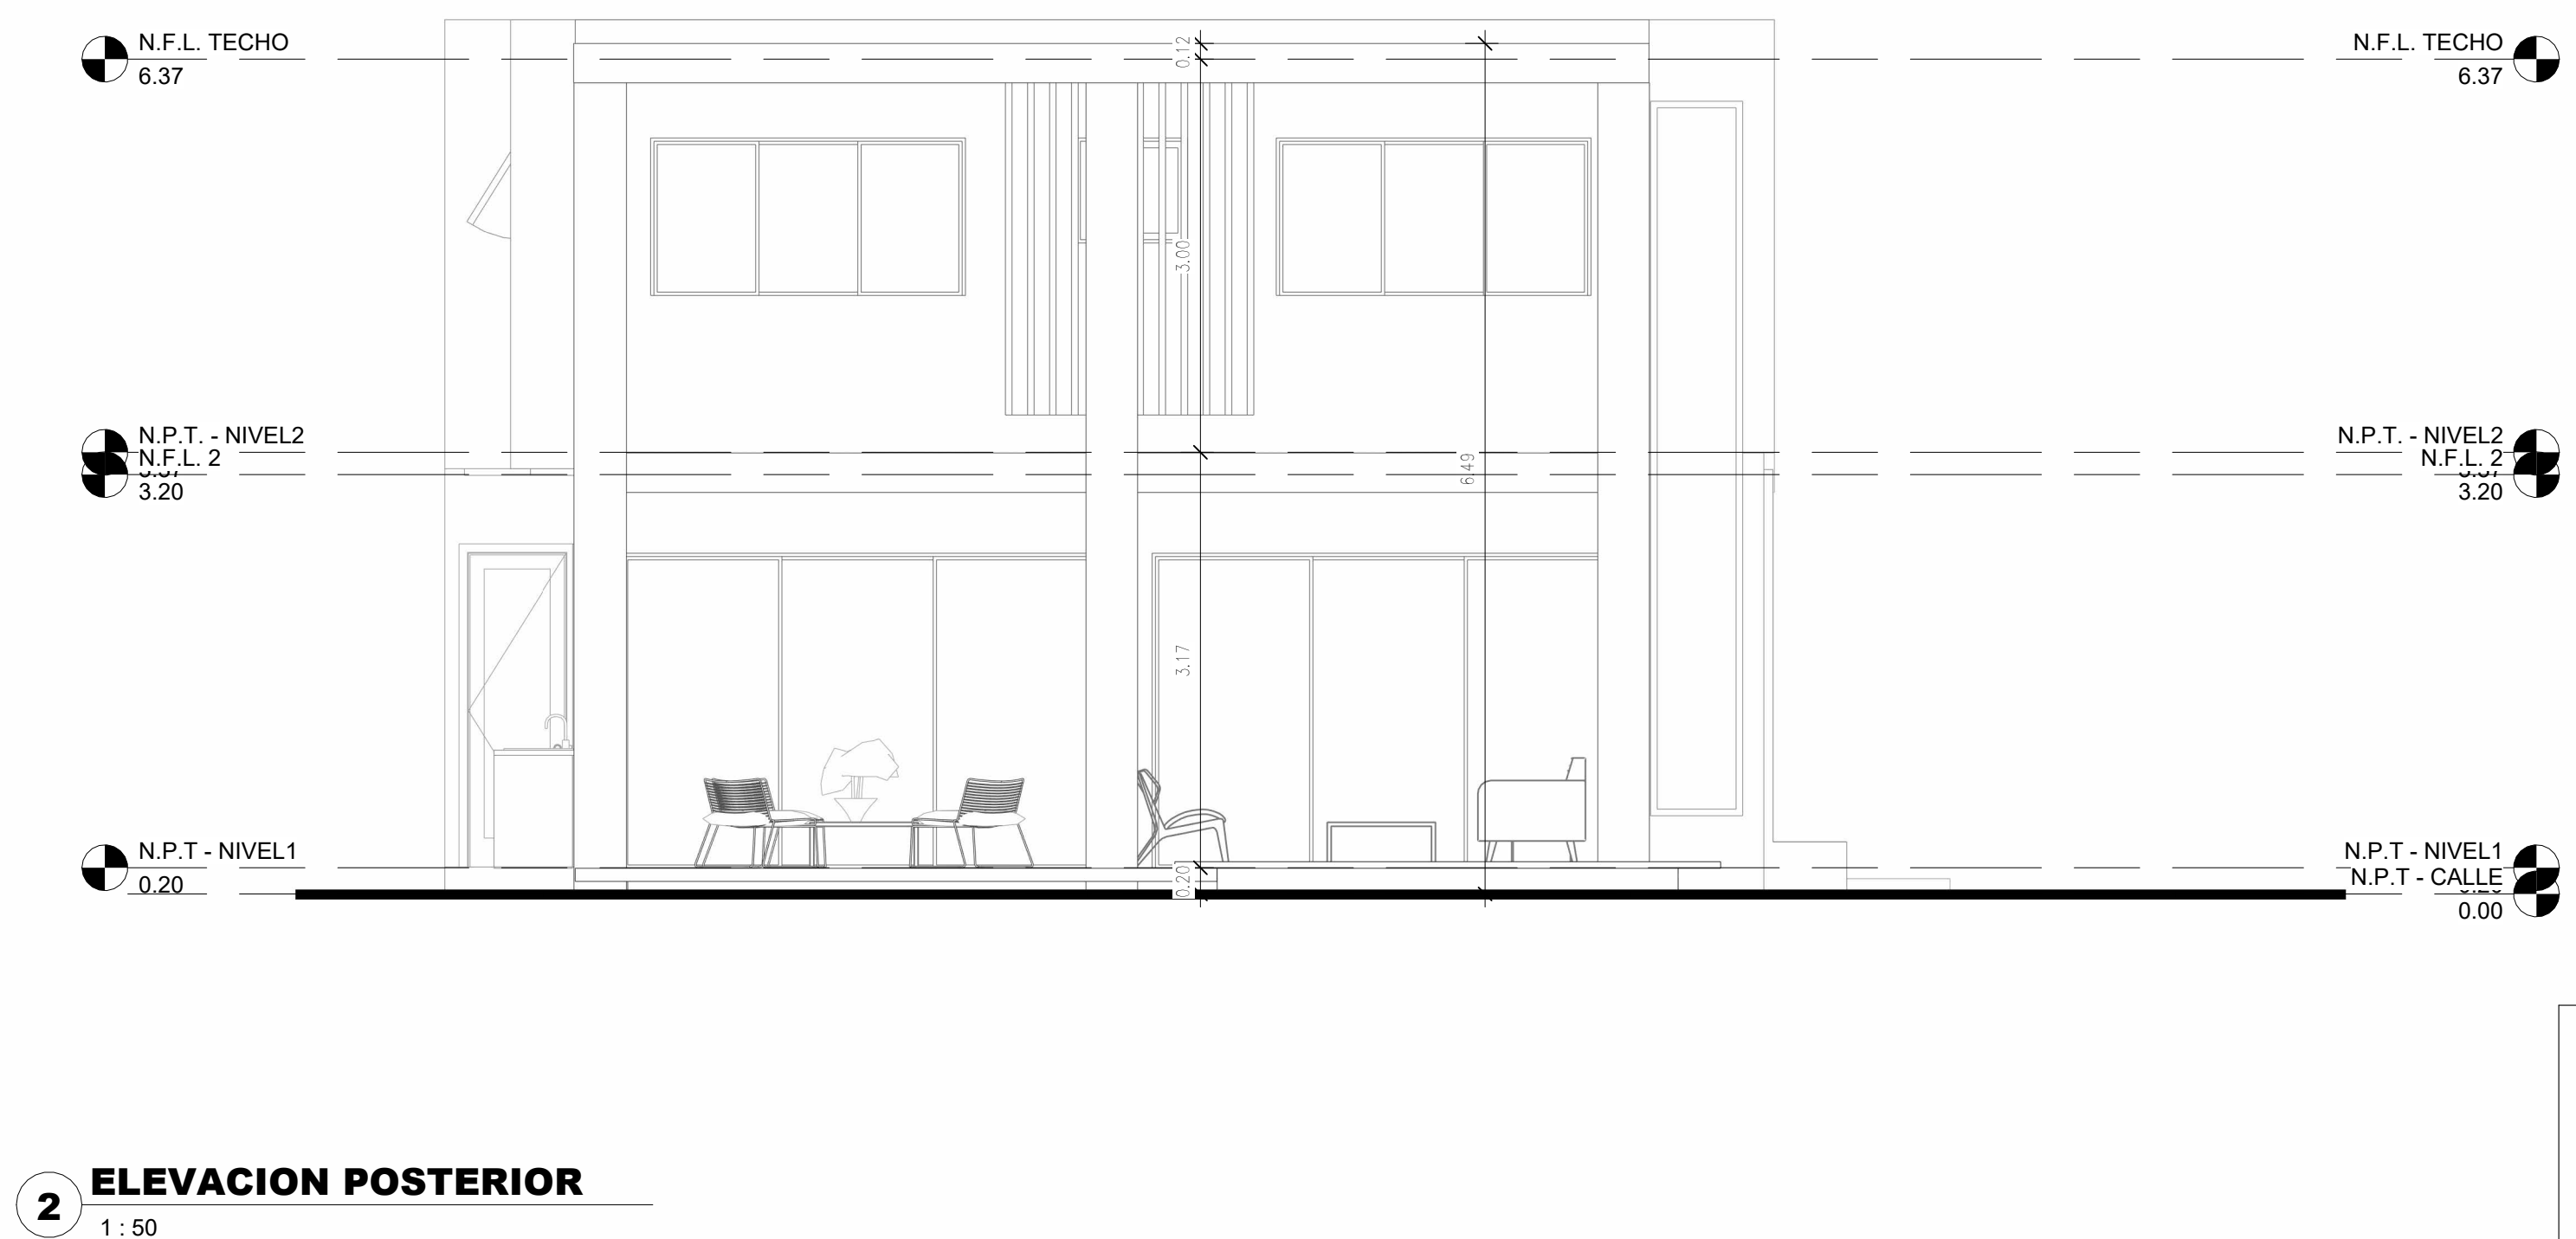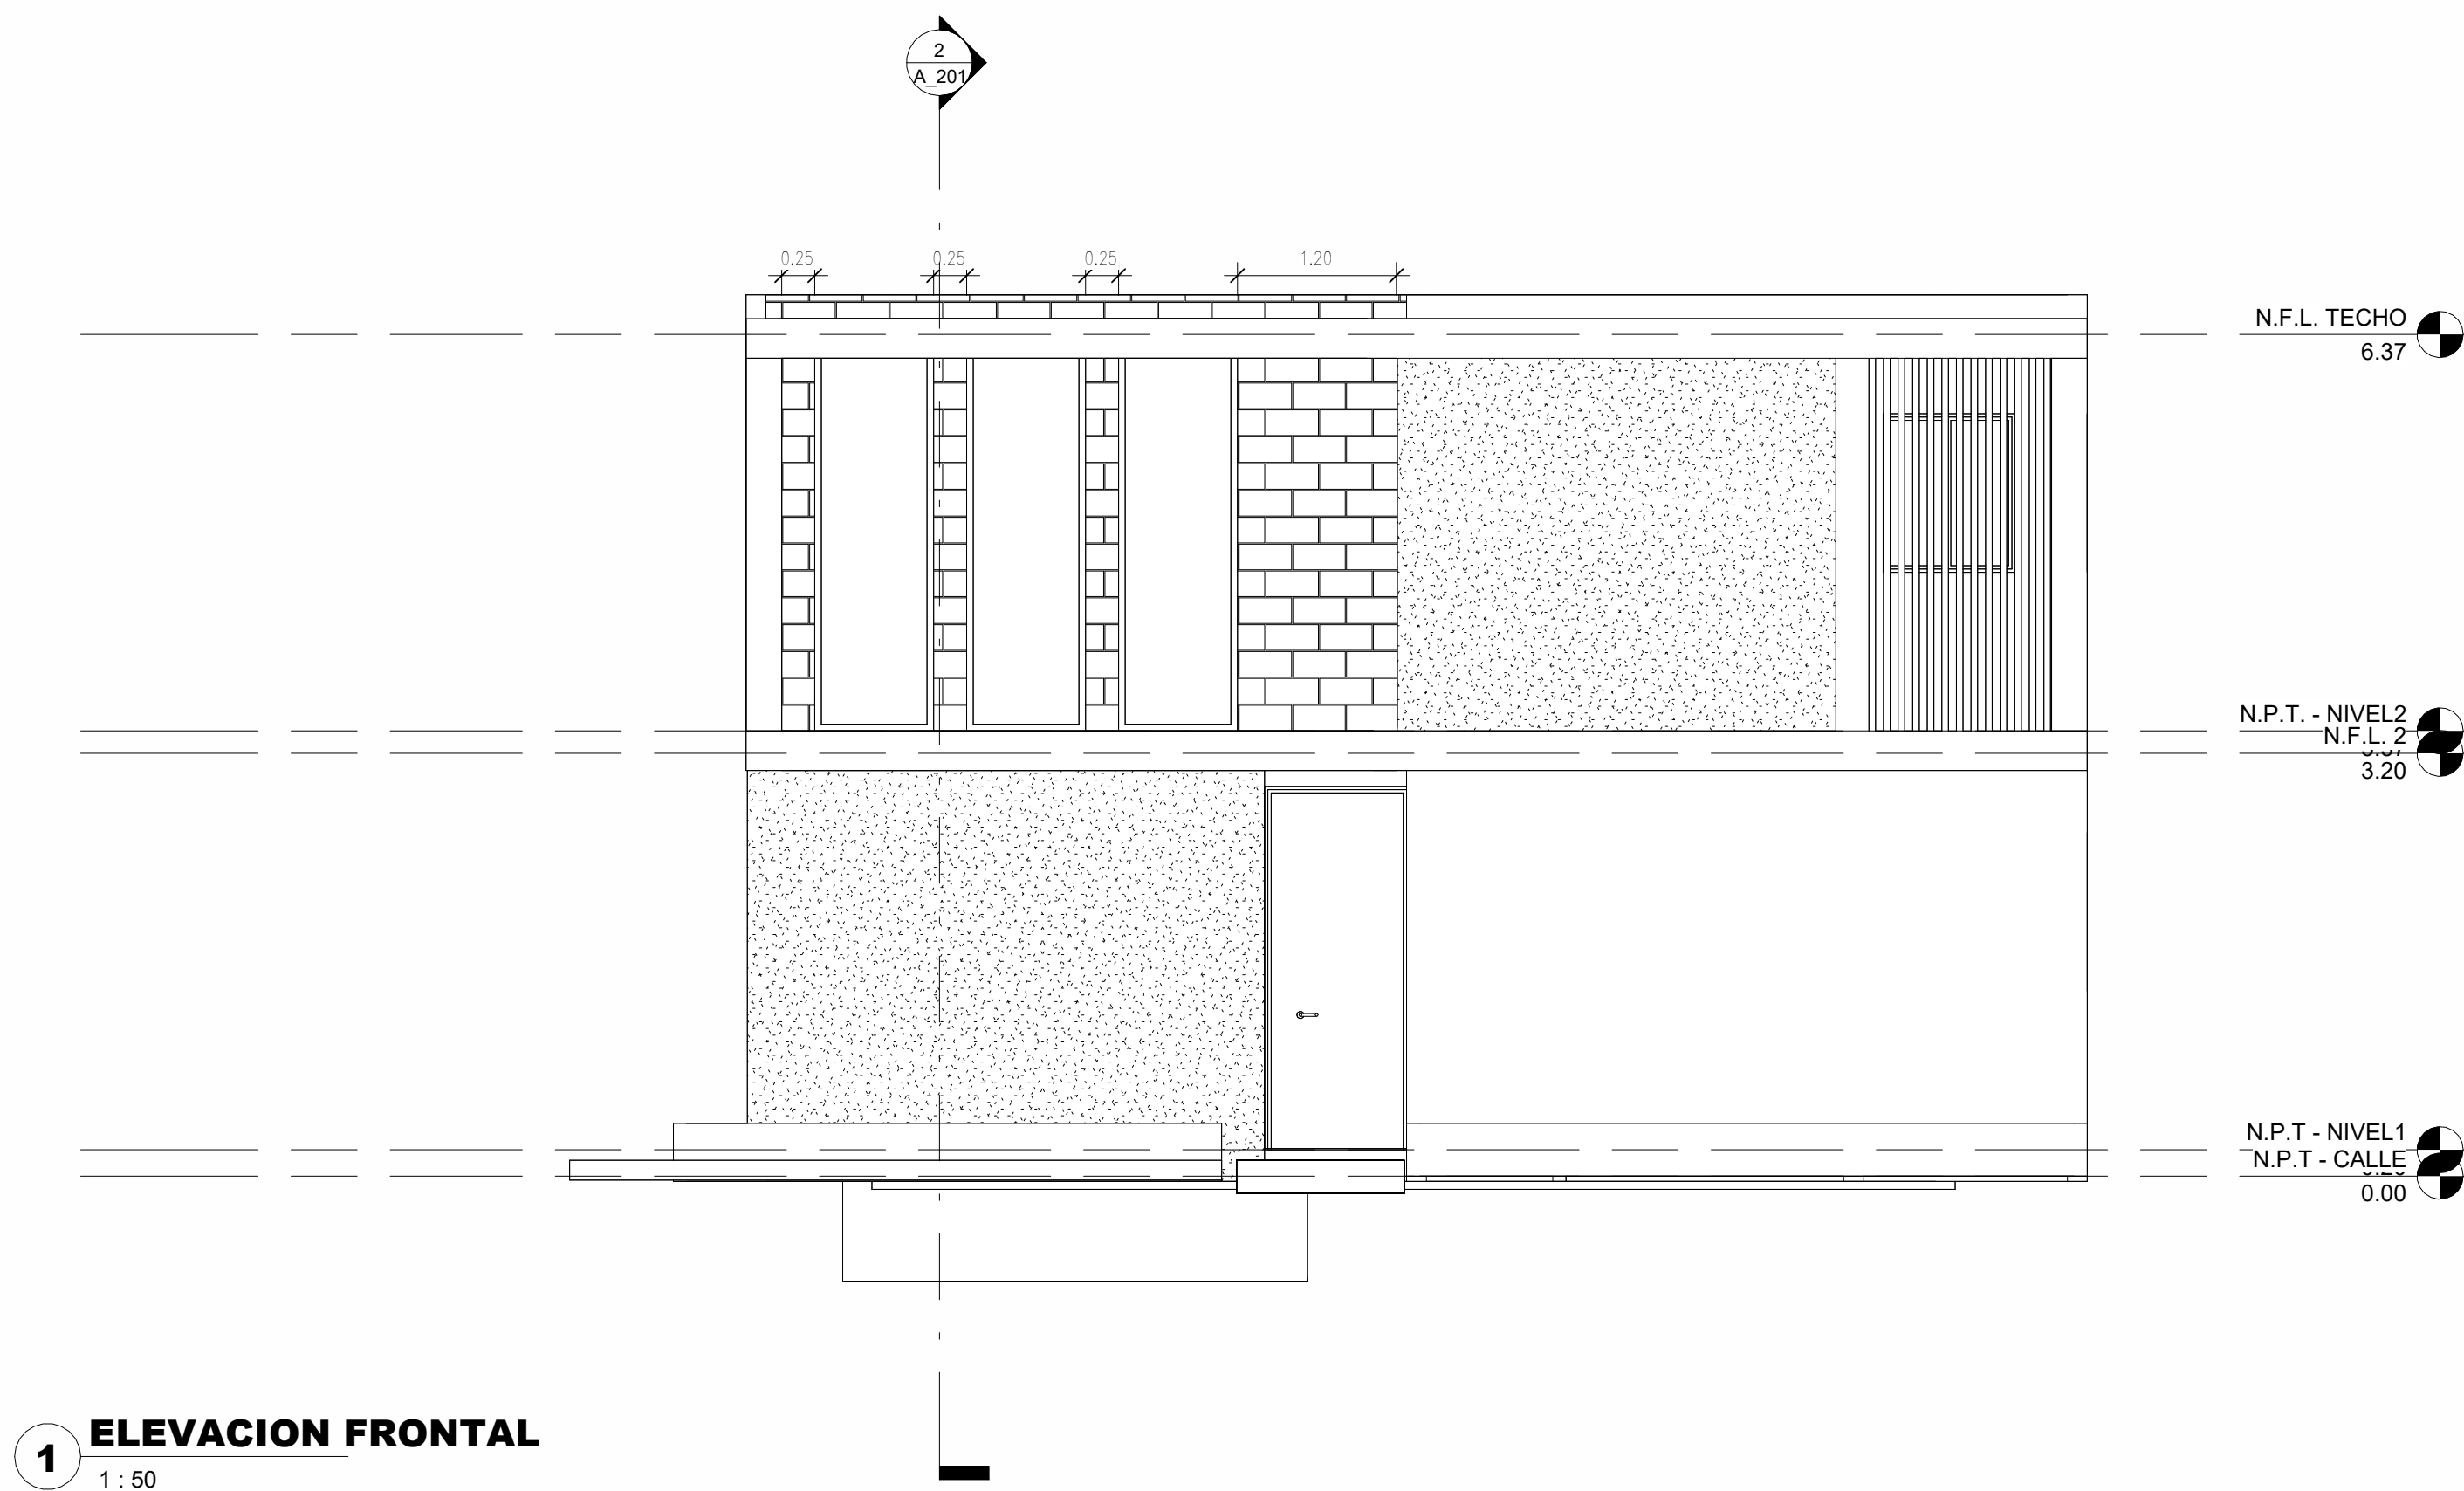

ESTUDIO EG Ingenieros & Arquitectos Av. Pinar del Río, Edif. Casa 1, Lote 50 Pinar del Río, P.R. 01901-0000 Tel: (787) 255-1111 www.estudioeg.com	
PROYECTO NAUTILUS BEACH CASA TIPO A	
CLIENTE MANUEL ALVAREZ MARTINEZ DISEÑO ARQUITECTONICO	
COORDINACION Y DIBUJO DE PLANOS Designer	
DISEÑO ESTRUCTURAL	
DISEÑO ELECTRICO	
DISEÑO SANITARIO	
EQUIPOS COCINA Y SISTEMA GAS	
DISEÑO PISCINA	
NAUTILUS BEACH CASA TIPO A	
FECHA Issue Date	
NOMBRE DE PLANCHA PLANTA ELEVACIONES	
GRUPO DE PLANOS ARQUITECTONICOS	
ESCALA 1 : 50	FORMATO 24 X 36
No. PLANCHA ARQ-A_102	HOJA A_102

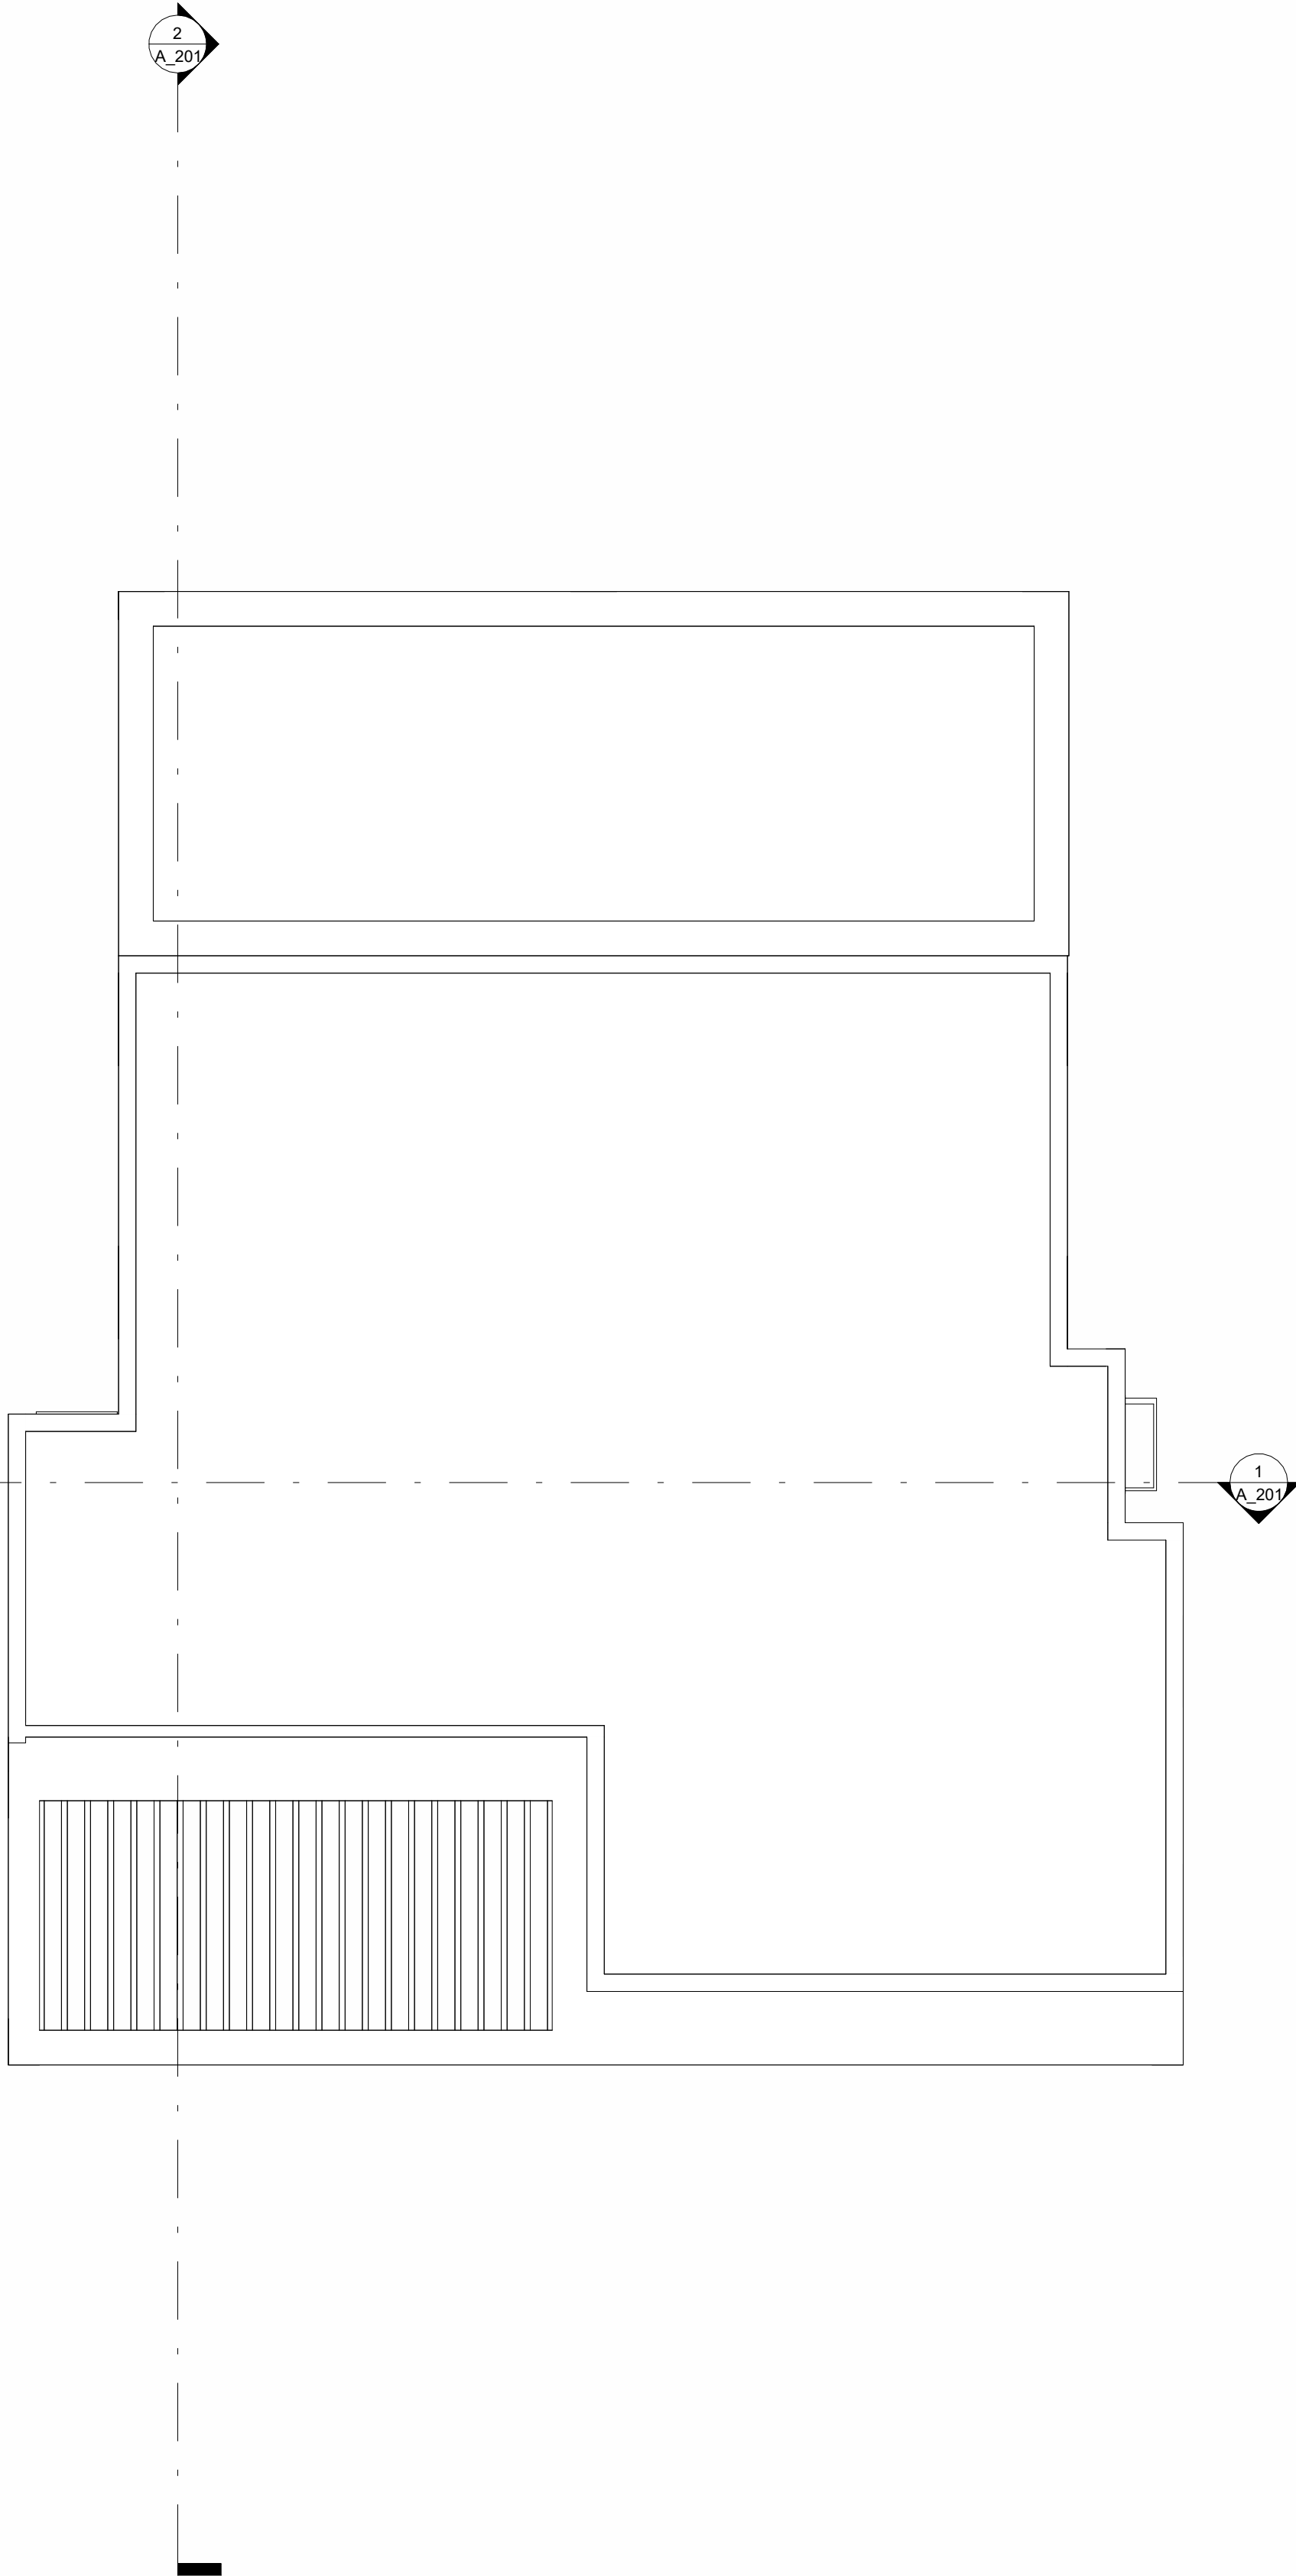


1 PLANTA ARQUITECTONICA AMUEBLADA NIVEL TECHO
1 : 50

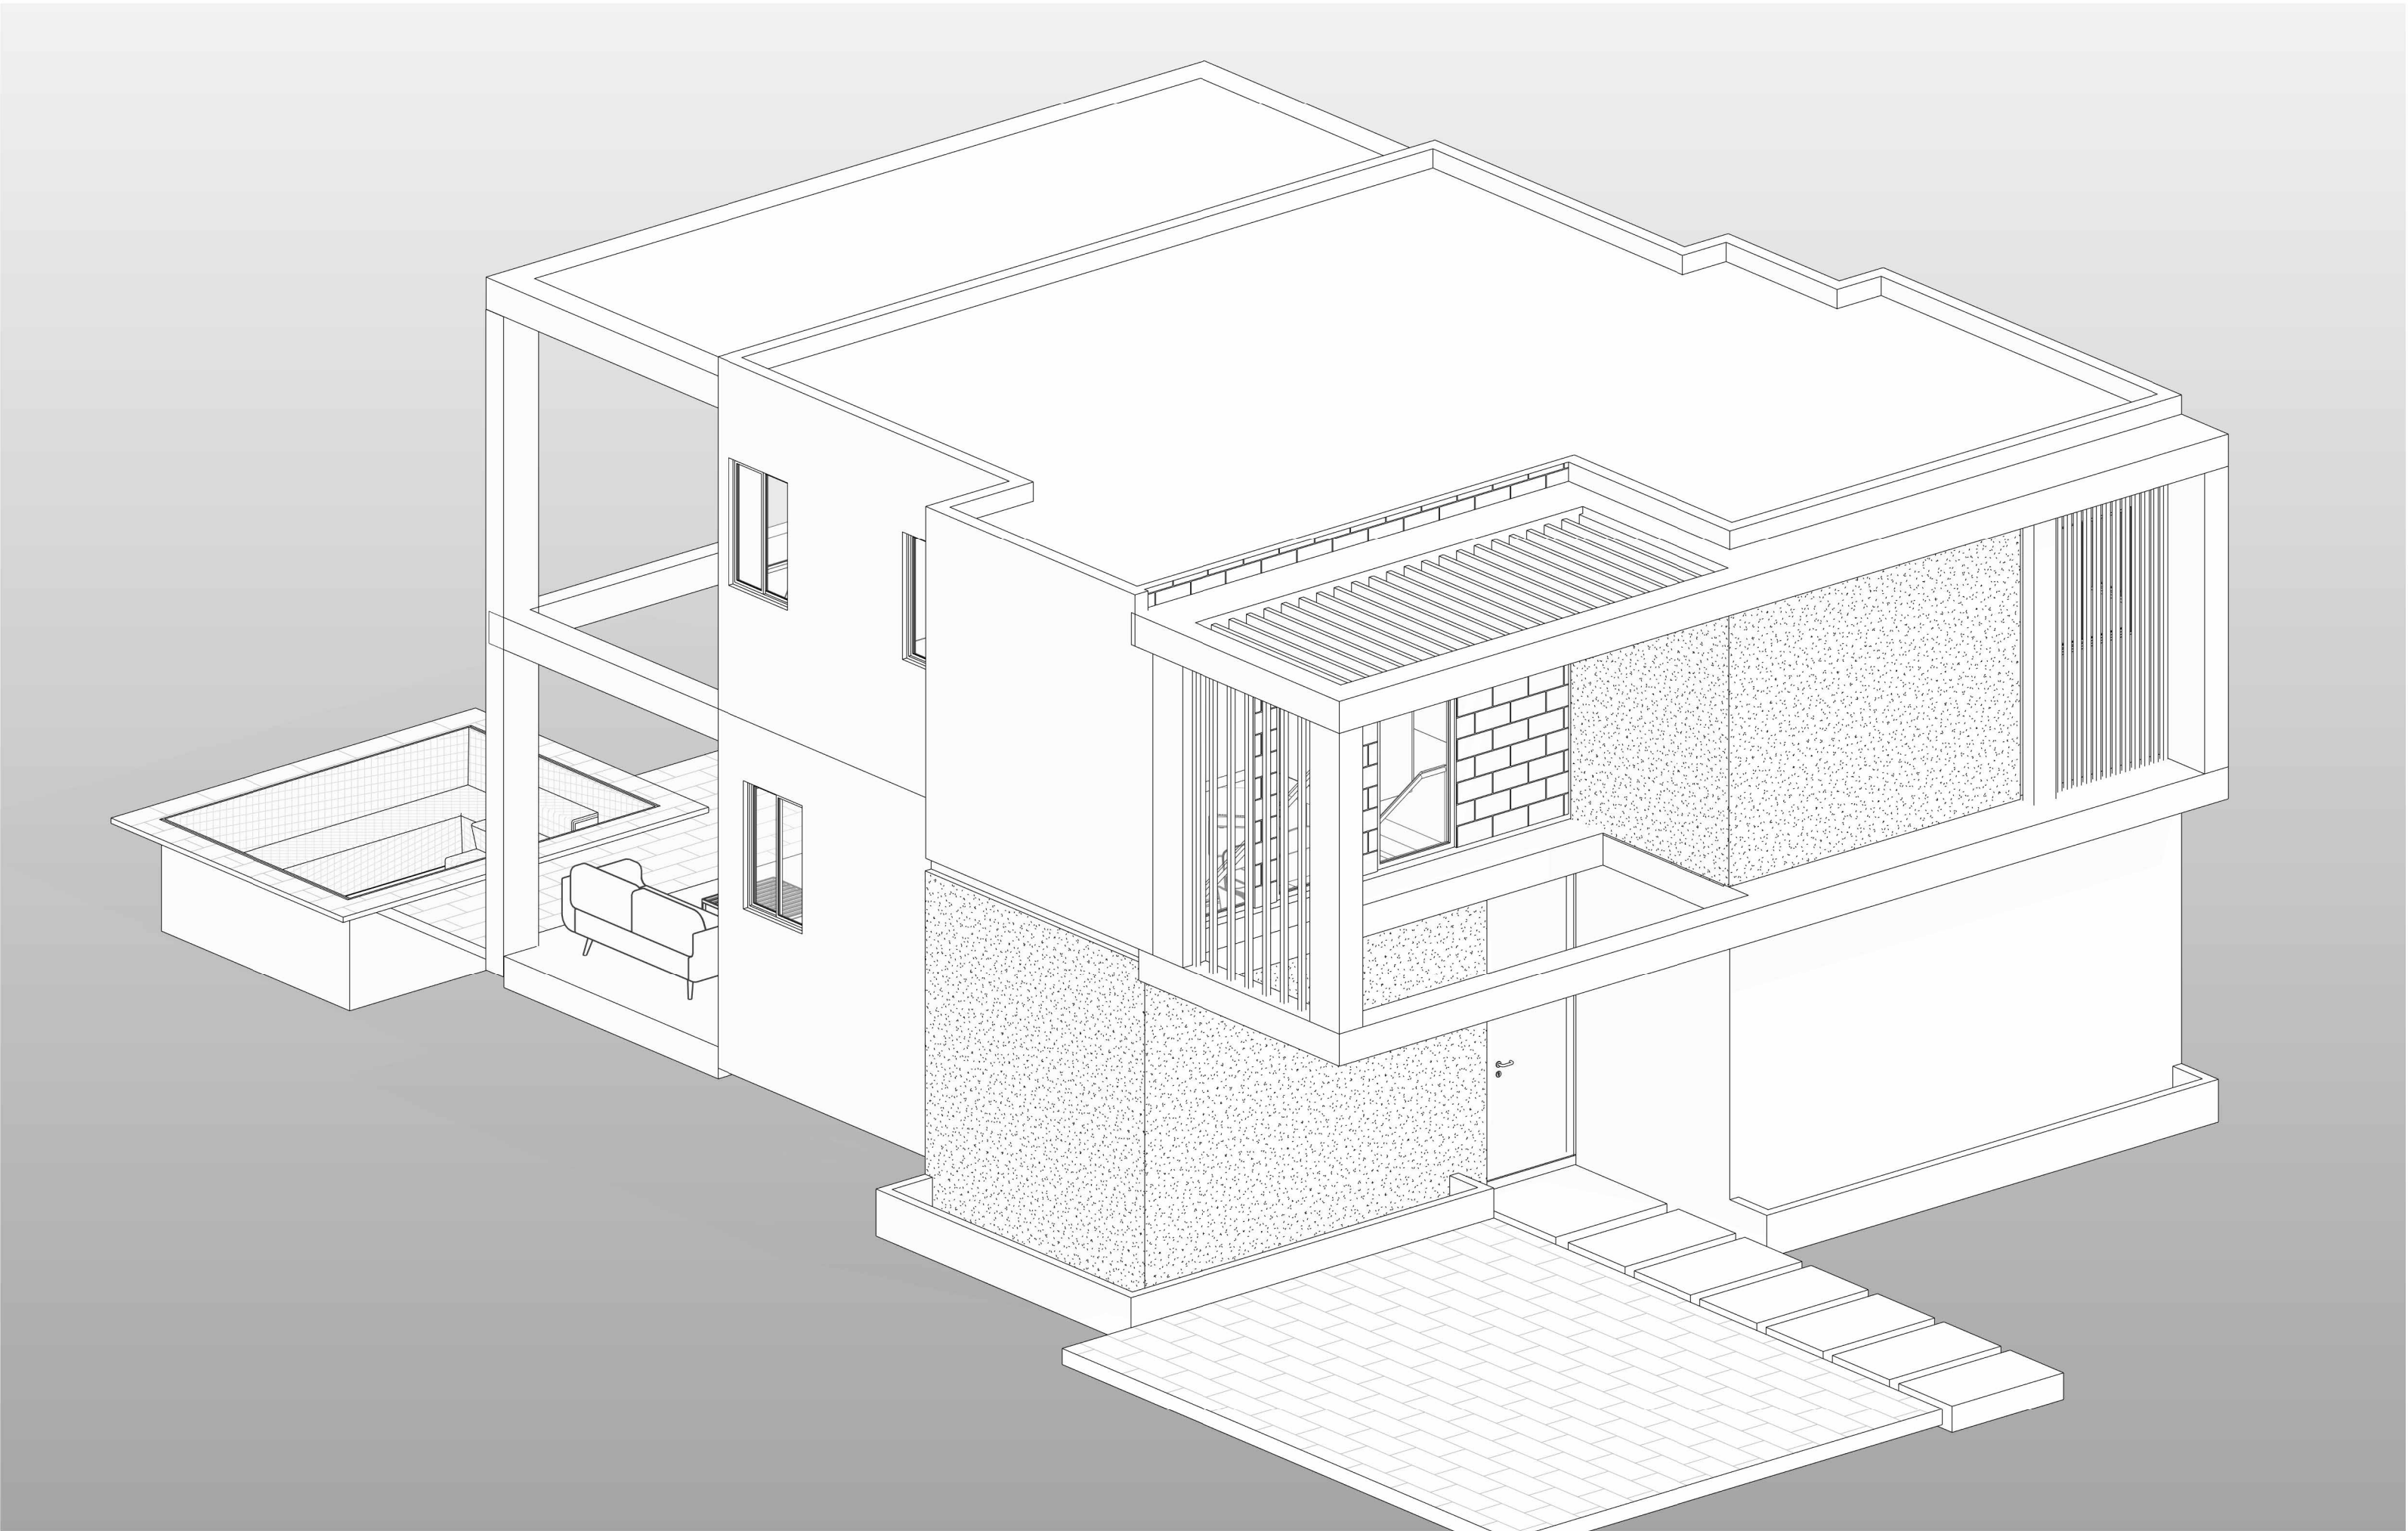


2 1

ESTUDIO EG Ingenieros & Arquitectos Avda. Pinar del Este, C-01, L-01, D-01 Puerto Rico, 00909-0001 (787) 254-1234 www.estudioeg.com	
PROYECTO	
NAUTILUS BEACH CASA TIPO A	
CLIENTE	
MANUEL ALVAREZ MARTINEZ	
DISEÑO ARQUITECTONICO	
COORDINACION Y DIBUJO DE PLANOS	
Designer	
DISEÑO ESTRUCTURAL	
DISEÑO ELECTRICO	
DISEÑO SANITARIO	
EQUIPOS COCINA Y SISTEMA GAS	
DISEÑO PISCINA	
NAUTILUS BEACH CASA TIPO A	
FECHA	
Issue Date	
NOMBRE DE PLANCHA	
PLANTA ARQUITECTONICA NIVEL TECHO	
GRUPO DE PLANOS	
ARQUITECTONICOS	
ESCALA	FORMATO
1 : 50	24 X 36
No. PLANCHA	HOJA
ARQ-A_103	A_103

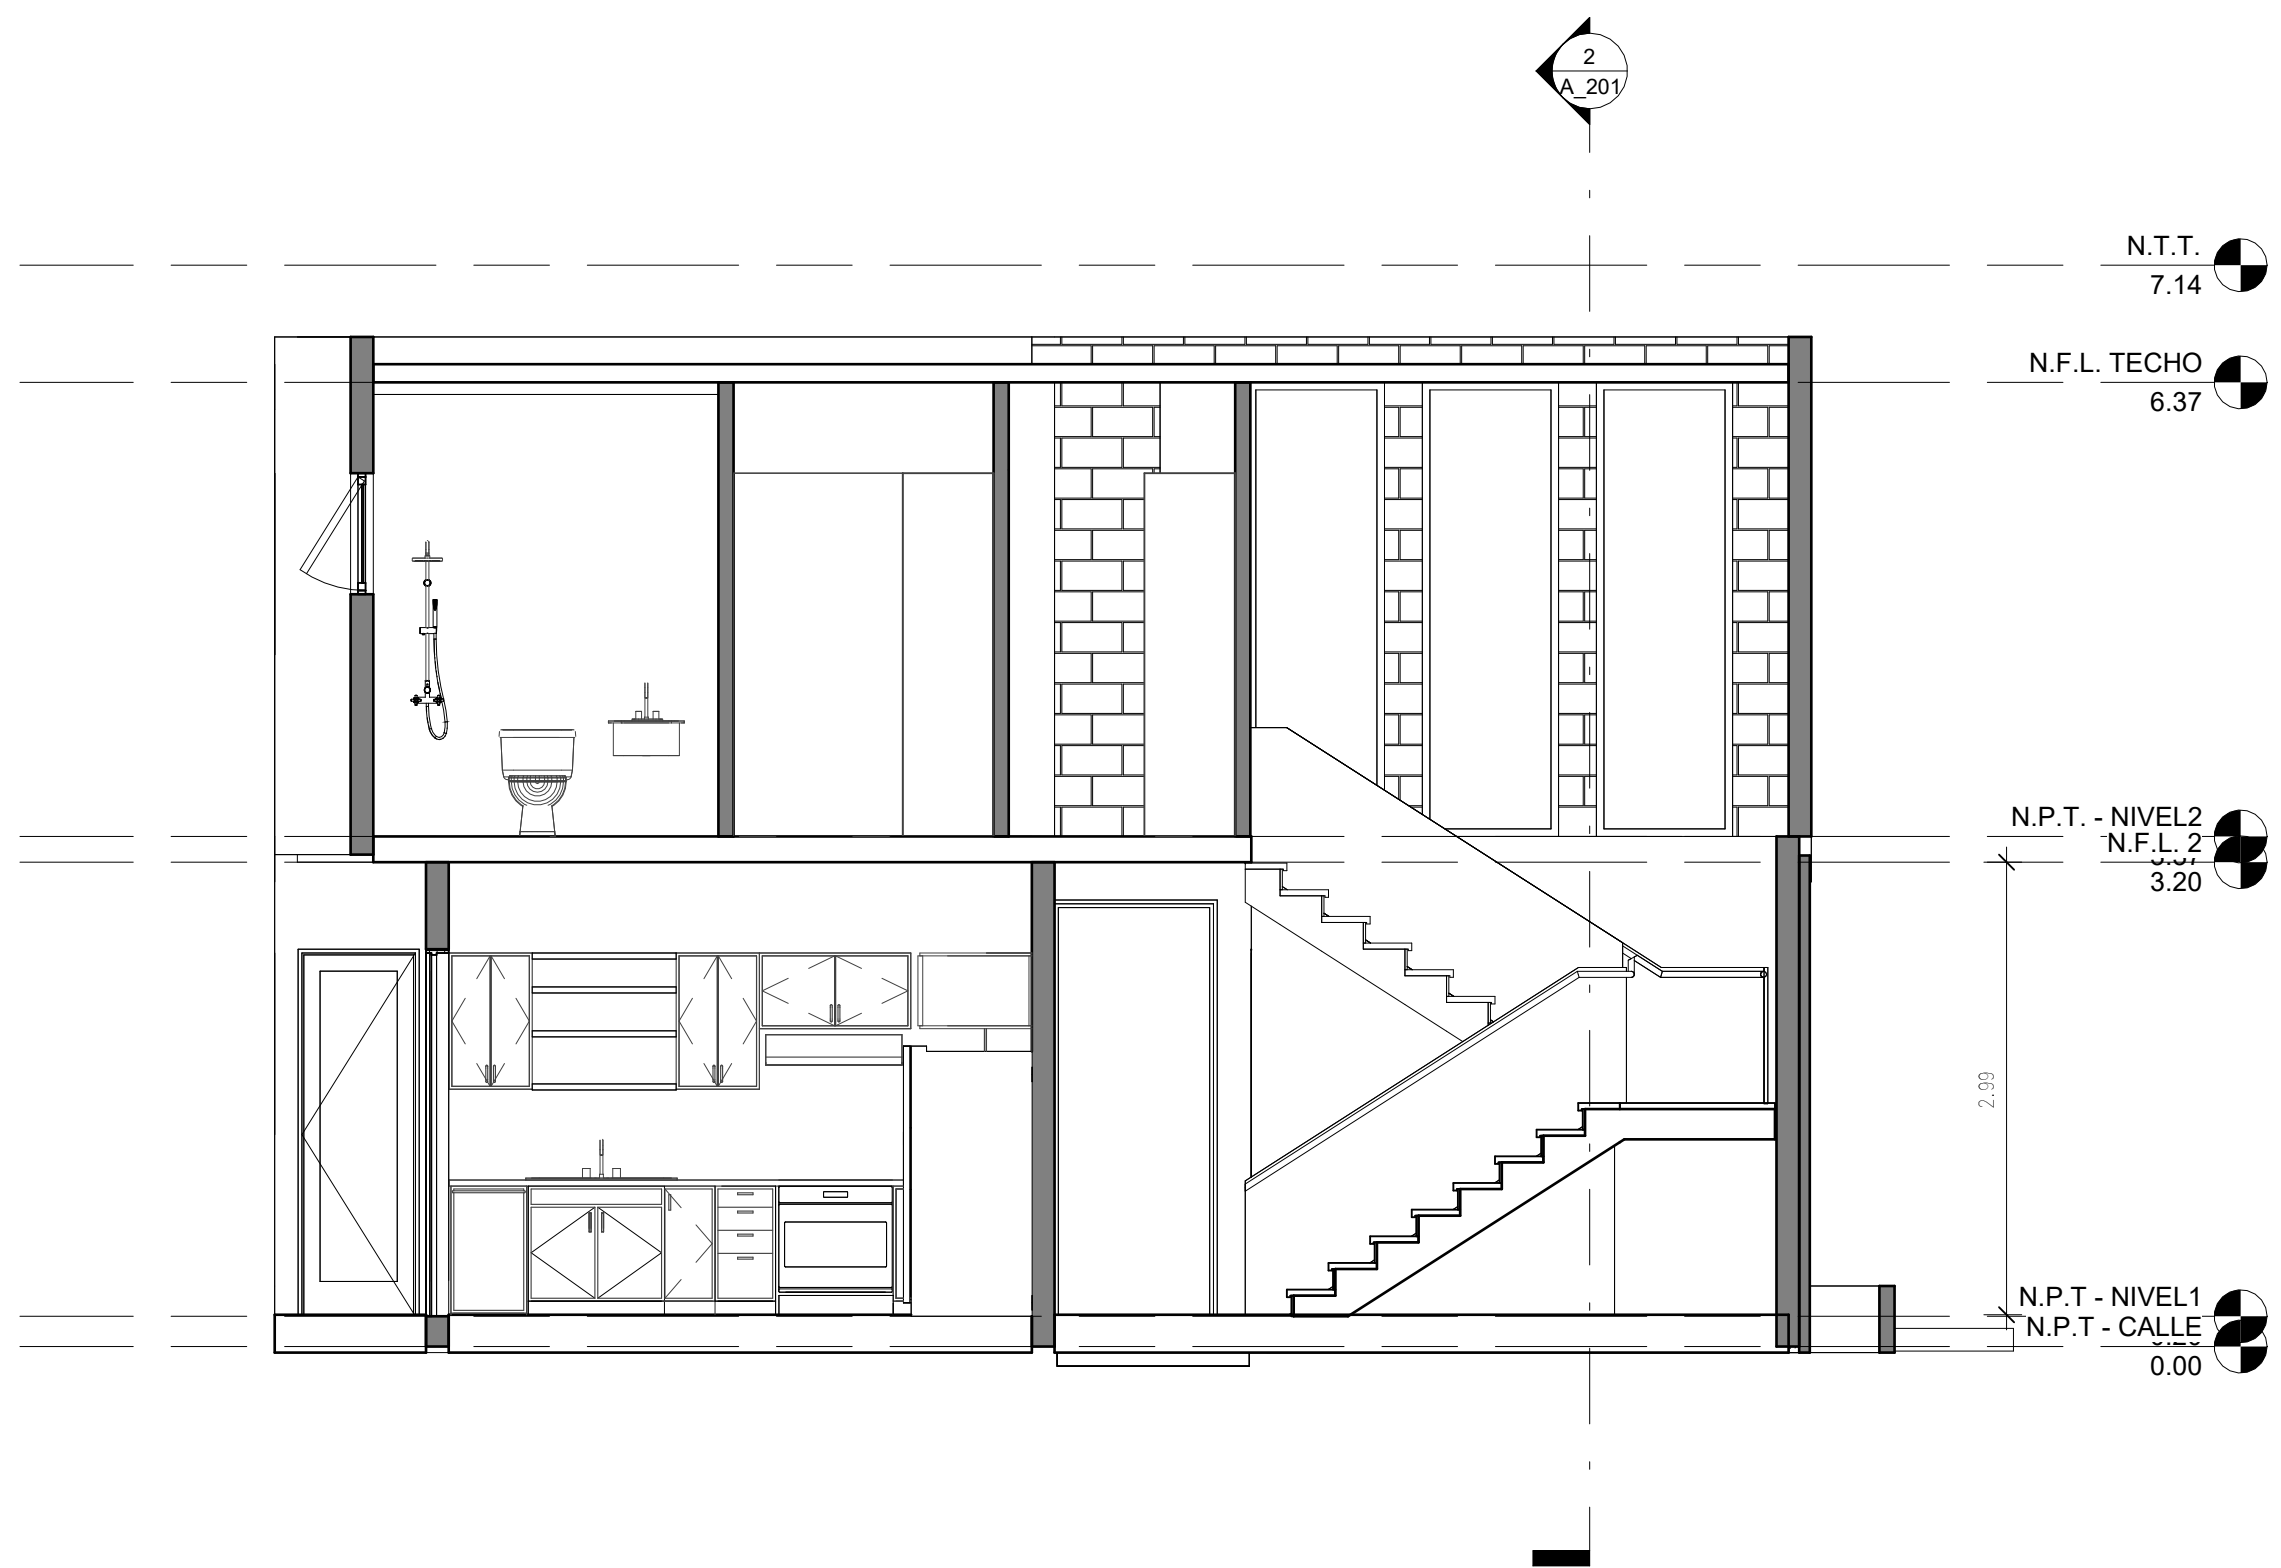

1 SECCION A-A'
1 : 50

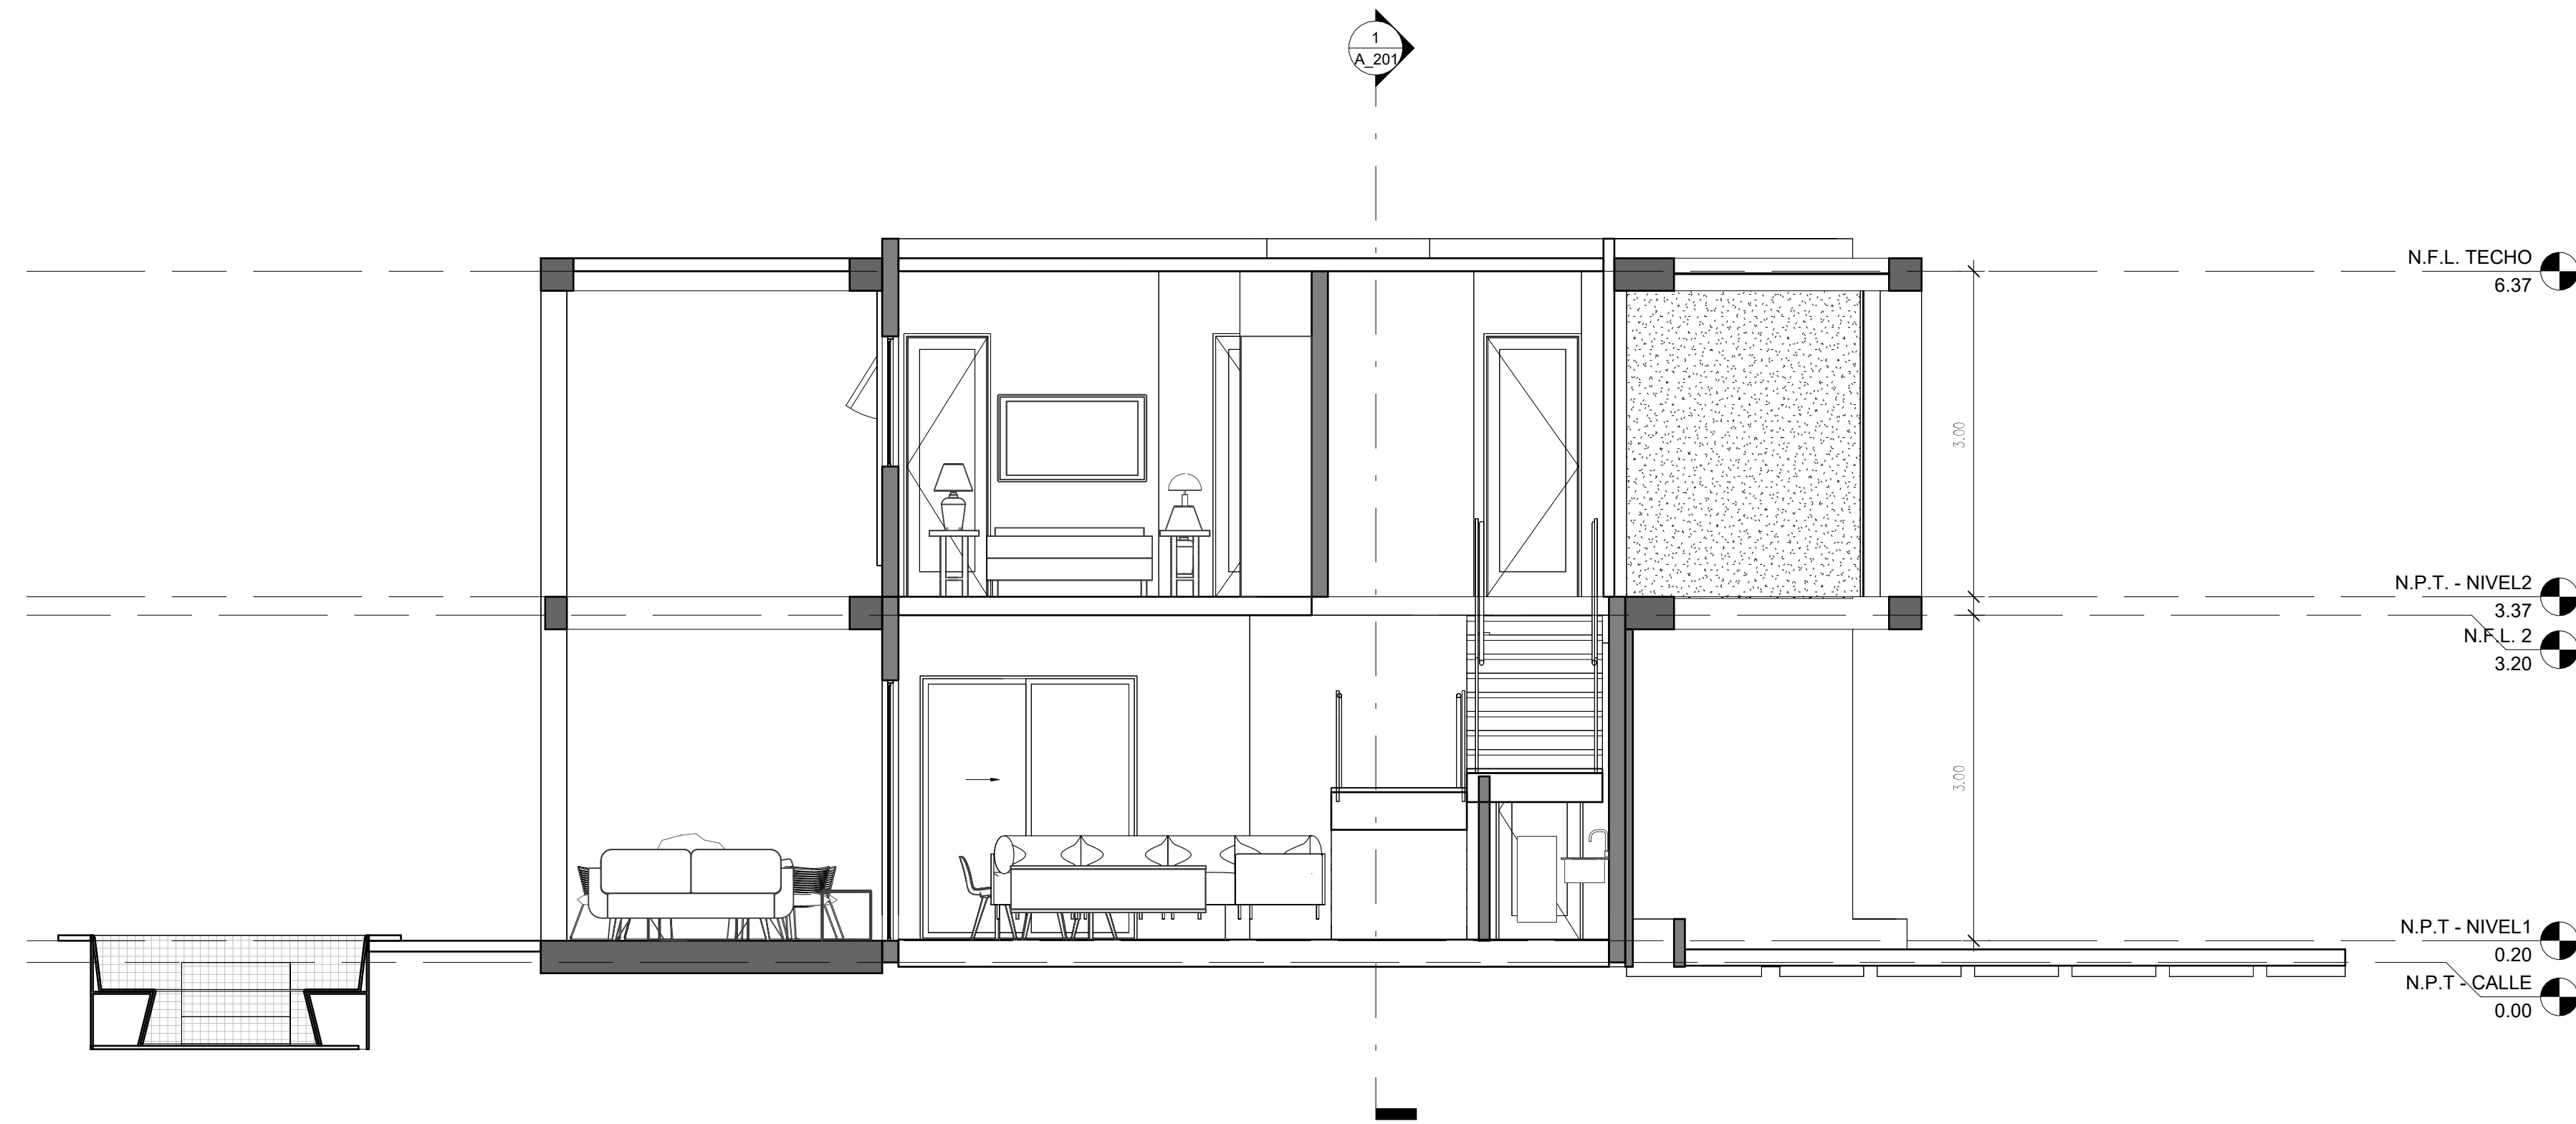

2 SECCION B-B'
1 : 50

ESTUDIO EG Ingenieros & Arquitectos Av. Pinar del Río, Edif. Casa 1, Lote 50A Pinar del Río, P.R. 01901-0000 Tel: (787) 835-1111 www.estudioeg.com	
PROYECTO NAUTILUS BEACH CASA TIPO A	
CLIENTE MANUEL ALVAREZ MARTINEZ	
DISEÑO ARQUITECTONICO	
COORDINACION Y DIBUJO DE PLANOS Designer	
DISEÑO ESTRUCTURAL	
DISEÑO ELECTRICO	
DISEÑO SANITARIO	
EQUIPOS COCINA Y SISTEMA GAS	
DISEÑO PISCINA	
NAUTILUS BEACH CASA TIPO A	
FECHA Issue Date	
NOMBRE DE PLANCHA SECCION A Y B	
GRUPO DE PLANOS ARQUITECTONICOS	
ESCALA 1 : 50	FORMATO 24 X 36
No. PLANCHA ARQ-A_201	HOJA A_201