



LEYENDA

- 01. ACCESO PEATONAL
- 02. ACCESO VEHICULAR
- 03. RECEPCIÓN / LOBBY
- 04. MÓDULO DE CIRCULACIÓN VERTICAL
- 05. ÁREA LOUNGE SEMI CUBIERTA
- 06. ÁREA COMÚN EXTERIOR / PISCINA
- 07. ESTACIONAMIENTOS
- 08. BLOQUE A DE APARTAMENTOS
- 09. BLOQUE B DE APARTAMENTOS
- 10. BLOQUE C DE APARTAMENTOS
- 11. BLOQUE D DE APARTAMENTOS
- 12. MARQUESINA / DROPOFF
- 13. ÁREA SOCIAL
- 14. SPA
- 15. SALÓN MULTIUSO / PLANTA LIBRE
- 16. TERRAZA
- 17. GIMNASIO
- 18. BAR/BBQ
- 19. BAÑOS PISCINA
- 20. DUCHAS PISCINA
- 21. BAÑOS
- 22. ÁREA DE TÉCNICA

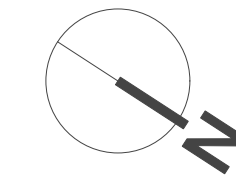

ETAPA 1

ETAPA 2

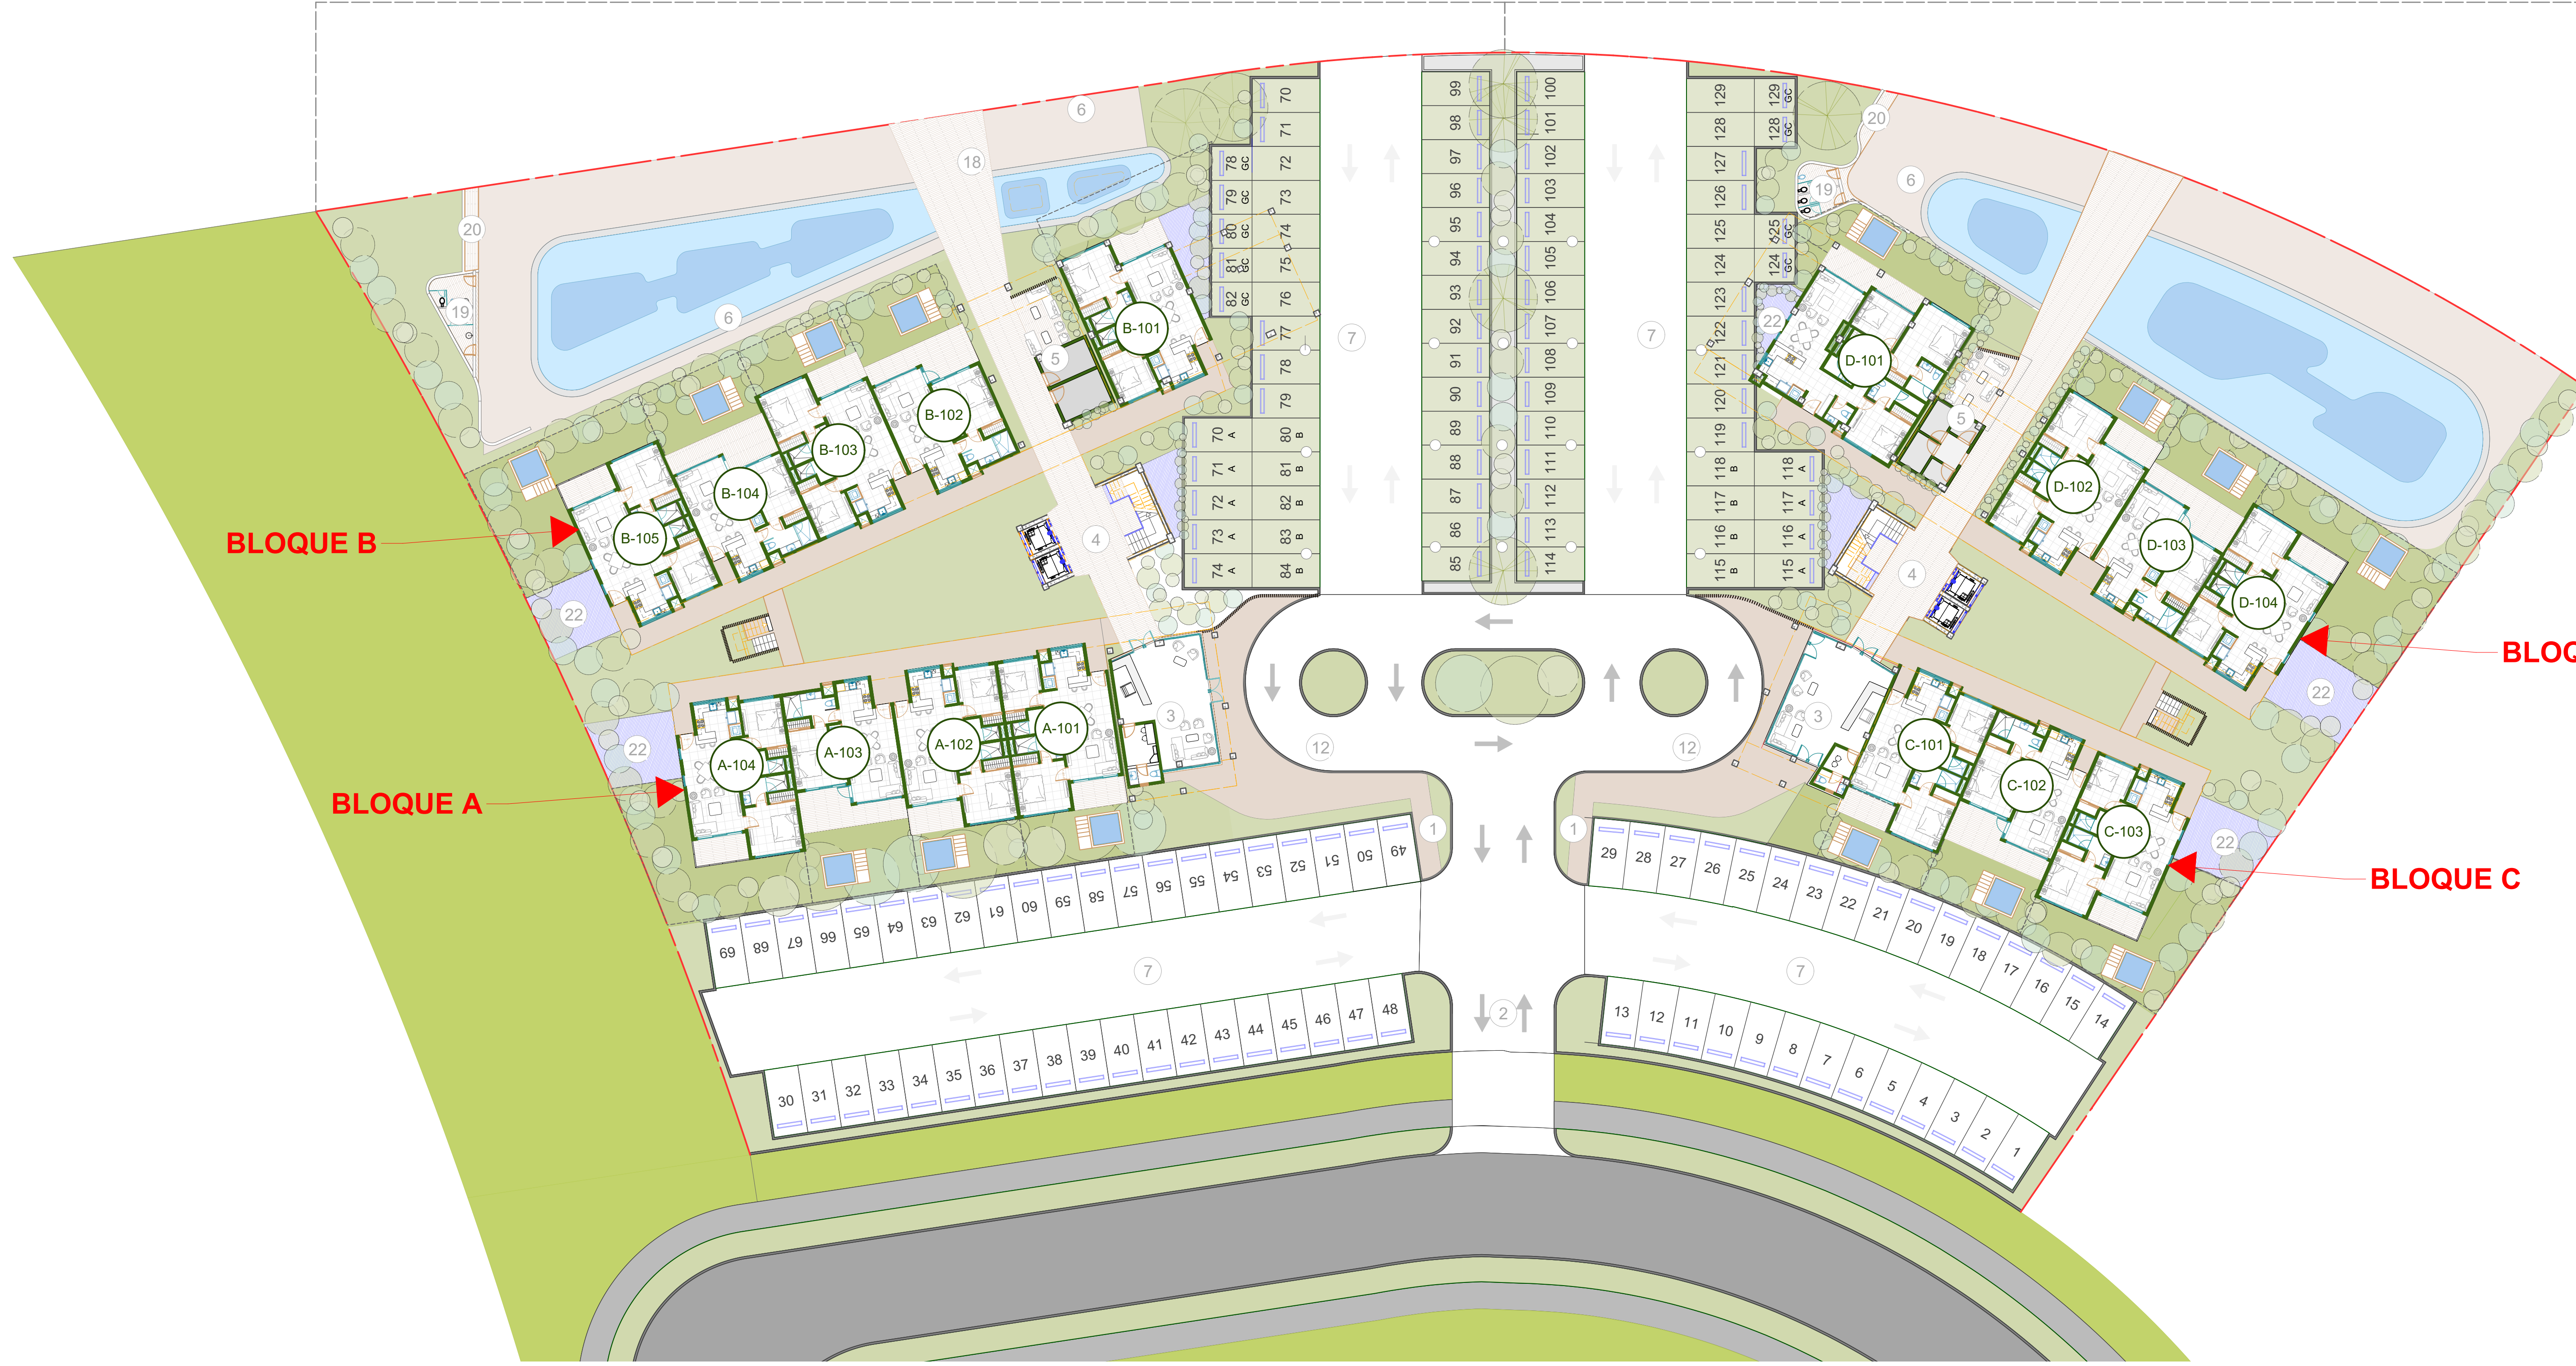


A

A

B

B

1 PLANTA CONJUNTO - PRIMER NIVEL  
 A141 Scale: 1:250

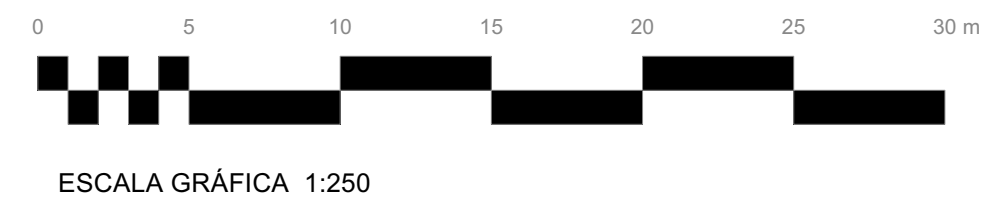

FORMATO ADAPTADO 11x17 REDUCIDO AL 44%  
 FORMATO ORIGINAL 24x36 AL 100%



Diseño Arquitectónico  
 Arq. Jacobo Arismendy  
 Codia 37216

Firma  
 Equipo  
 Arq. Axel A. De Jesús Valdez  
 Arq. Sara Martínez

Diseño Estructural  
 Codia 00000  
 Firma

Diseño Eléctrico  
 Codia 00000  
 Firma

Diseño Sanitario  
 Codia 00000  
 Firma

Nombre del Proyecto  
**FOREST VIEW RESIDENCES**  
 Las Casas, Csp. Cima, La Altagracia, República Dominicana.  
 Contenido hoja  
**PLANTA ARQ. N01 CONJUNTO**

Propietario  
 RACH DEVELOPMENT  
 Firma


Fecha del proyecto  
 10/2023  
 Etapa de proyecto  
 Desarrollo de Diseño

May 28, 2024  
 A100-FOREST\_RES\_ongoing-VV-TMP.sv

Código de hoja  
**A141**  
 Número de hoja  
**67 | 71**


LEYENDA

- 01. ACCESO PEATONAL
- 02. ACCESO VEHICULAR
- 03. RECEPCIÓN / LOBBY
- 04. MÓDULO DE CIRCULACIÓN VERTICAL
- 05. ÁREA LOUNGE SEMI CUBIERTA
- 06. ÁREA COMÚN EXTERIOR / PISCINA
- 07. ESTACIONAMIENTOS
- 08. BLOQUE A DE APARTAMENTOS
- 09. BLOQUE B DE APARTAMENTOS
- 10. BLOQUE C DE APARTAMENTOS
- 11. BLOQUE D DE APARTAMENTOS
- 12. MARQUESINA / DROPOFF
- 13. ÁREA SOCIAL
- 14. SPA
- 15. SALÓN MULTIUSO / PLANTA LIBRE
- 16. TERRAZA
- 17. GIMNASIO
- 18. BAR/BBQ
- 19. BAÑOS PISCINA
- 20. DUCHAS PISCINA
- 21. BAÑOS
- 22. ÁREA DE TÉCNICA

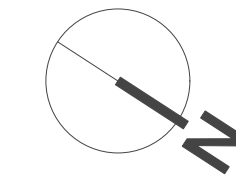

ETAPA 1

ETAPA 2

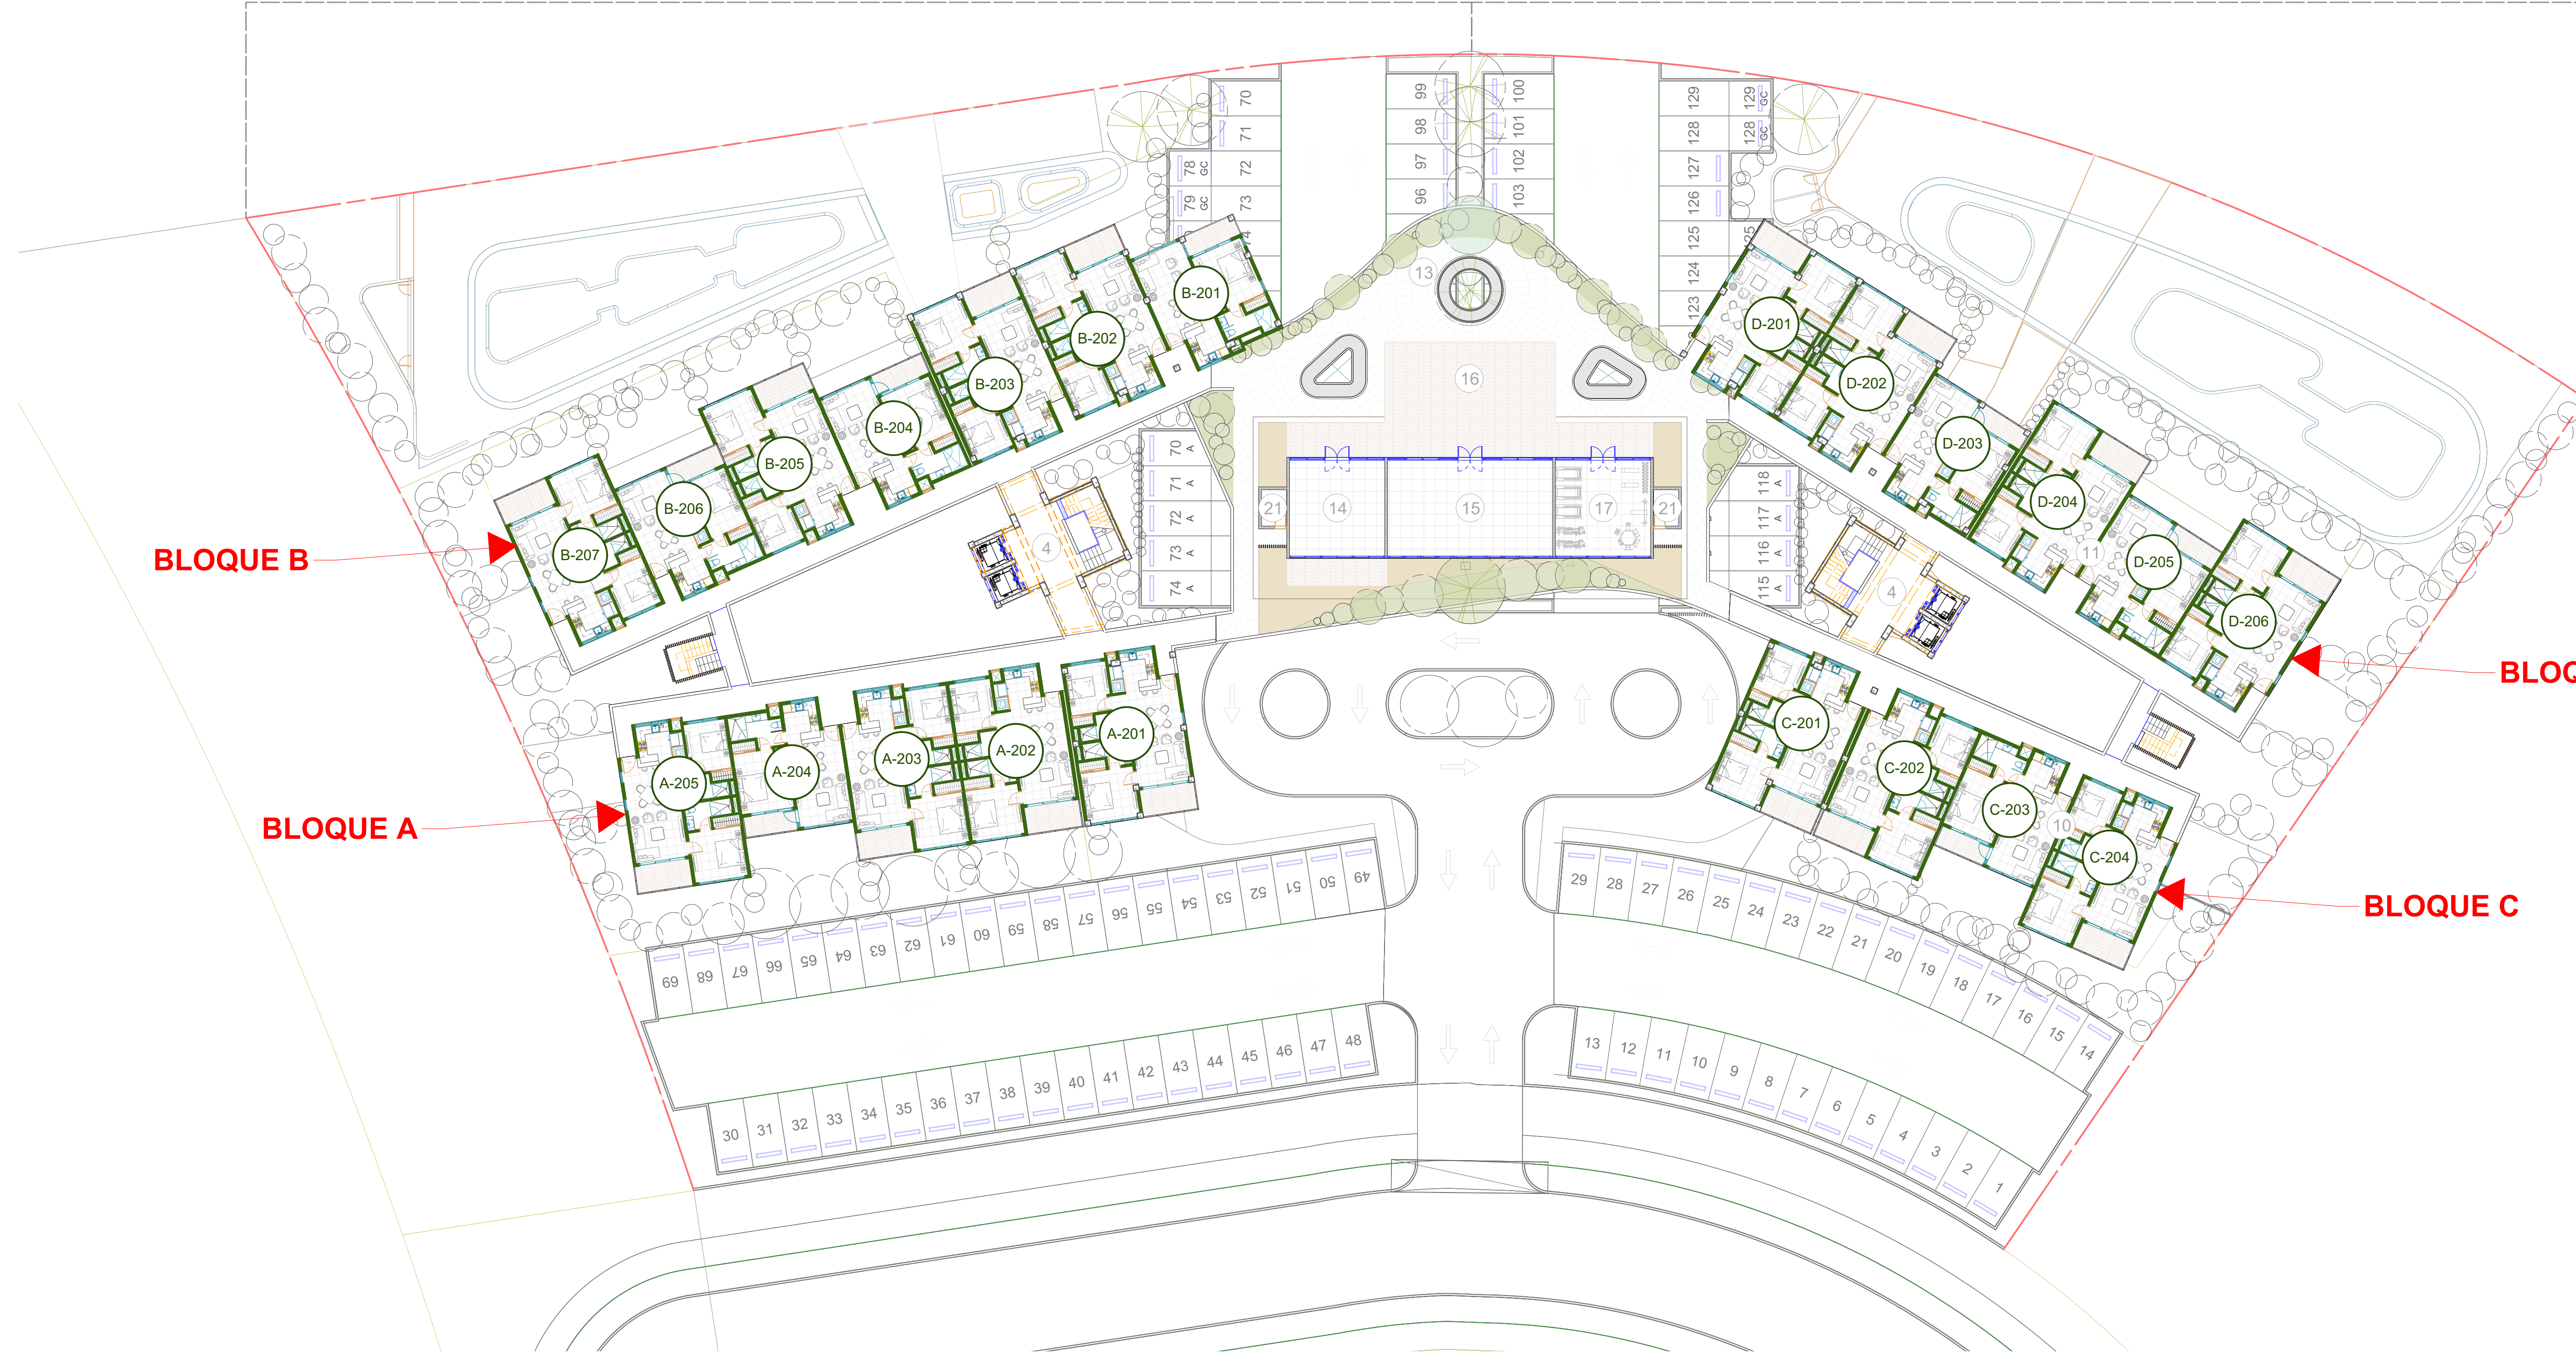


A

A

B

B

1 PLANTA 2DO NIVEL - ÁREA SOCIAL Y APARTAMENTOS  
 A142 Scale: 1:250

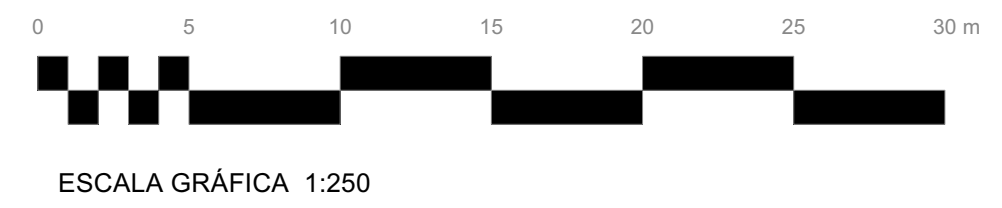

FORMATO ADAPTADO 11x17 REDUCIDO AL 44%  
 FORMATO ORIGINAL 24x36 AL 100%



Diseño Arquitectónico  
 Arq. Jacobo Arismendy  
 Codia 37216

Firma  
 Equipo  
 Arq. Axel A. De Jesús Valdez  
 Arq. Sara Martínez

Diseño Estructural  
 Codia 00000  
 Firma

Diseño Eléctrico  
 Codia 00000  
 Firma

Diseño Sanitario  
 Codia 00000  
 Firma

Nombre del Proyecto  
**FOREST VIEW RESIDENCES**  
 Las Casas, Csp. Cima, La Altagracia, República Dominicana.  
 Contenido hoja  
**PLANTA ARQ, N02 CONJUNTO**

Propietario  
 RACH DEVELOPMENT  
 Firma


Fecha del proyecto  
 10/2023  
 Etapa de proyecto  
 Desarrollo de Diseño

May 28, 2024  
 A100-FOREST\_RES\_ongoing.w

Código de hoja  
**A142**  
 Número de hoja  
**68 | 71**


LEYENDA

- 01. ACCESO PEATONAL
- 02. ACCESO VEHICULAR
- 03. RECEPCIÓN / LOBBY
- 04. MÓDULO DE CIRCULACIÓN VERTICAL
- 05. ÁREA LOUNGE SEMI CUBIERTA
- 06. ÁREA COMÚN EXTERIOR / PISCINA
- 07. ESTACIONAMIENTOS
- 08. BLOQUE A DE APARTAMENTOS
- 09. BLOQUE B DE APARTAMENTOS
- 10. BLOQUE C DE APARTAMENTOS
- 11. BLOQUE D DE APARTAMENTOS
- 12. MARQUESINA / DROPOFF
- 13. ÁREA SOCIAL
- 14. SPA
- 15. SALÓN MULTIUSO / PLANTA LIBRE
- 16. TERRAZA
- 17. GIMNASIO
- 18. BAR/BBQ
- 19. BAÑOS PISCINA
- 20. DUCHAS PISCINA
- 21. BAÑOS
- 22. ÁREA DE TÉCNICA

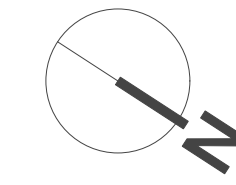

ETAPA 1

ETAPA 2

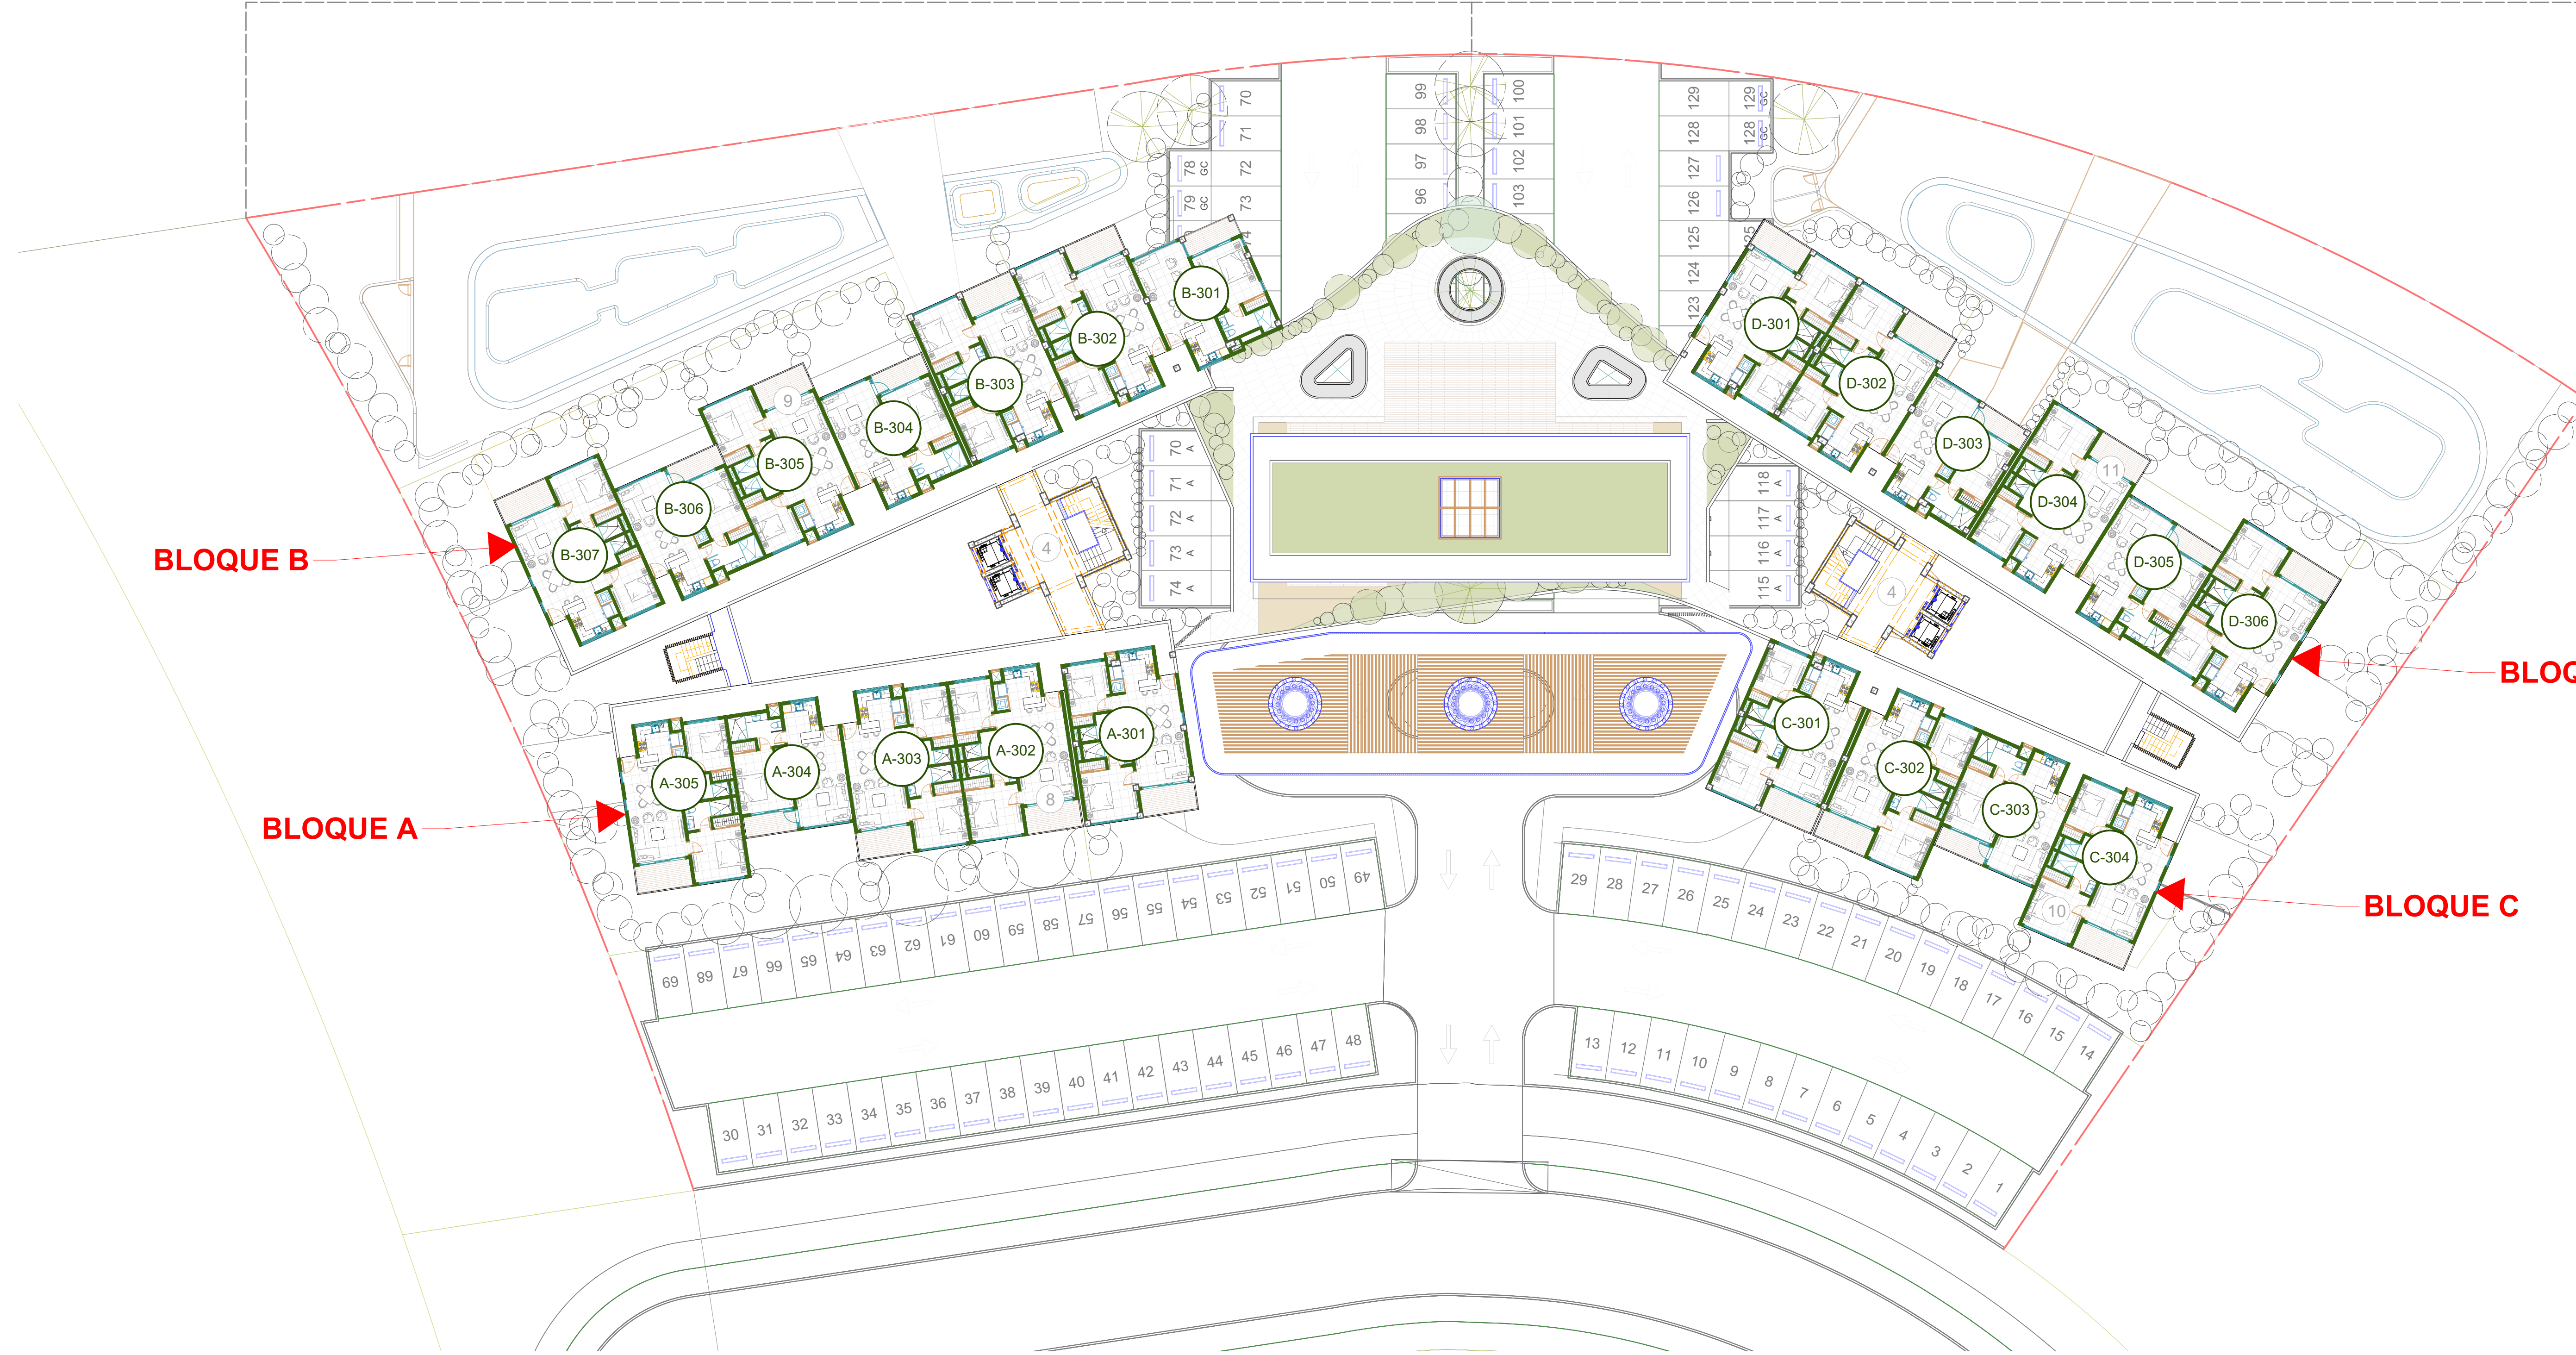


BLOQUE B

BLOQUE A

BLOQUE D

BLOQUE C


1 PLANTA 3ER NIVEL - BLOQUES APARTAMENTOS  
 A143 Scale: 1:250

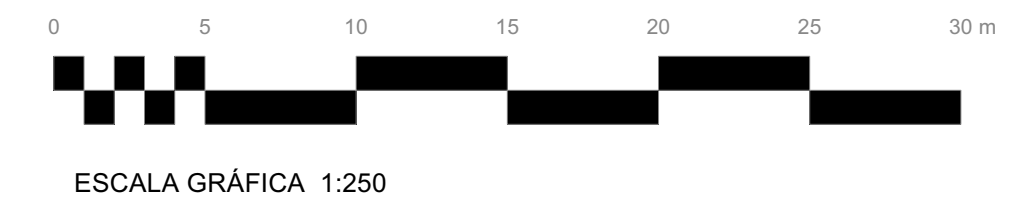

FORMATO ADAPTADO 11x17 REDUCIDO AL 44%  
 FORMATO ORIGINAL 24x36 AL 100%


LEYENDA

- 01. ACCESO PEATONAL
- 02. ACCESO VEHICULAR
- 03. RECEPCIÓN / LOBBY
- 04. MÓDULO DE CIRCULACIÓN VERTICAL
- 05. ÁREA LOUNGE SEMI CUBIERTA
- 06. ÁREA COMÚN EXTERIOR / PISCINA
- 07. ESTACIONAMIENTOS
- 08. BLOQUE A DE APARTAMENTOS
- 09. BLOQUE B DE APARTAMENTOS
- 10. BLOQUE C DE APARTAMENTOS
- 11. BLOQUE D DE APARTAMENTOS
- 12. MARQUESINA / DROPOFF
- 13. ÁREA SOCIAL
- 14. SPA
- 15. SALÓN MULTIUSO / PLANTA LIBRE
- 16. TERRAZA
- 17. GIMNASIO
- 18. BAR/BBQ
- 19. BAÑOS PISCINA
- 20. DUCHAS PISCINA
- 21. BAÑOS
- 22. ÁREA DE TÉCNICA

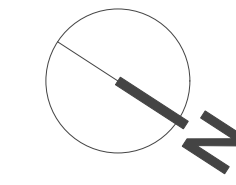

ETAPA 1

ETAPA 2

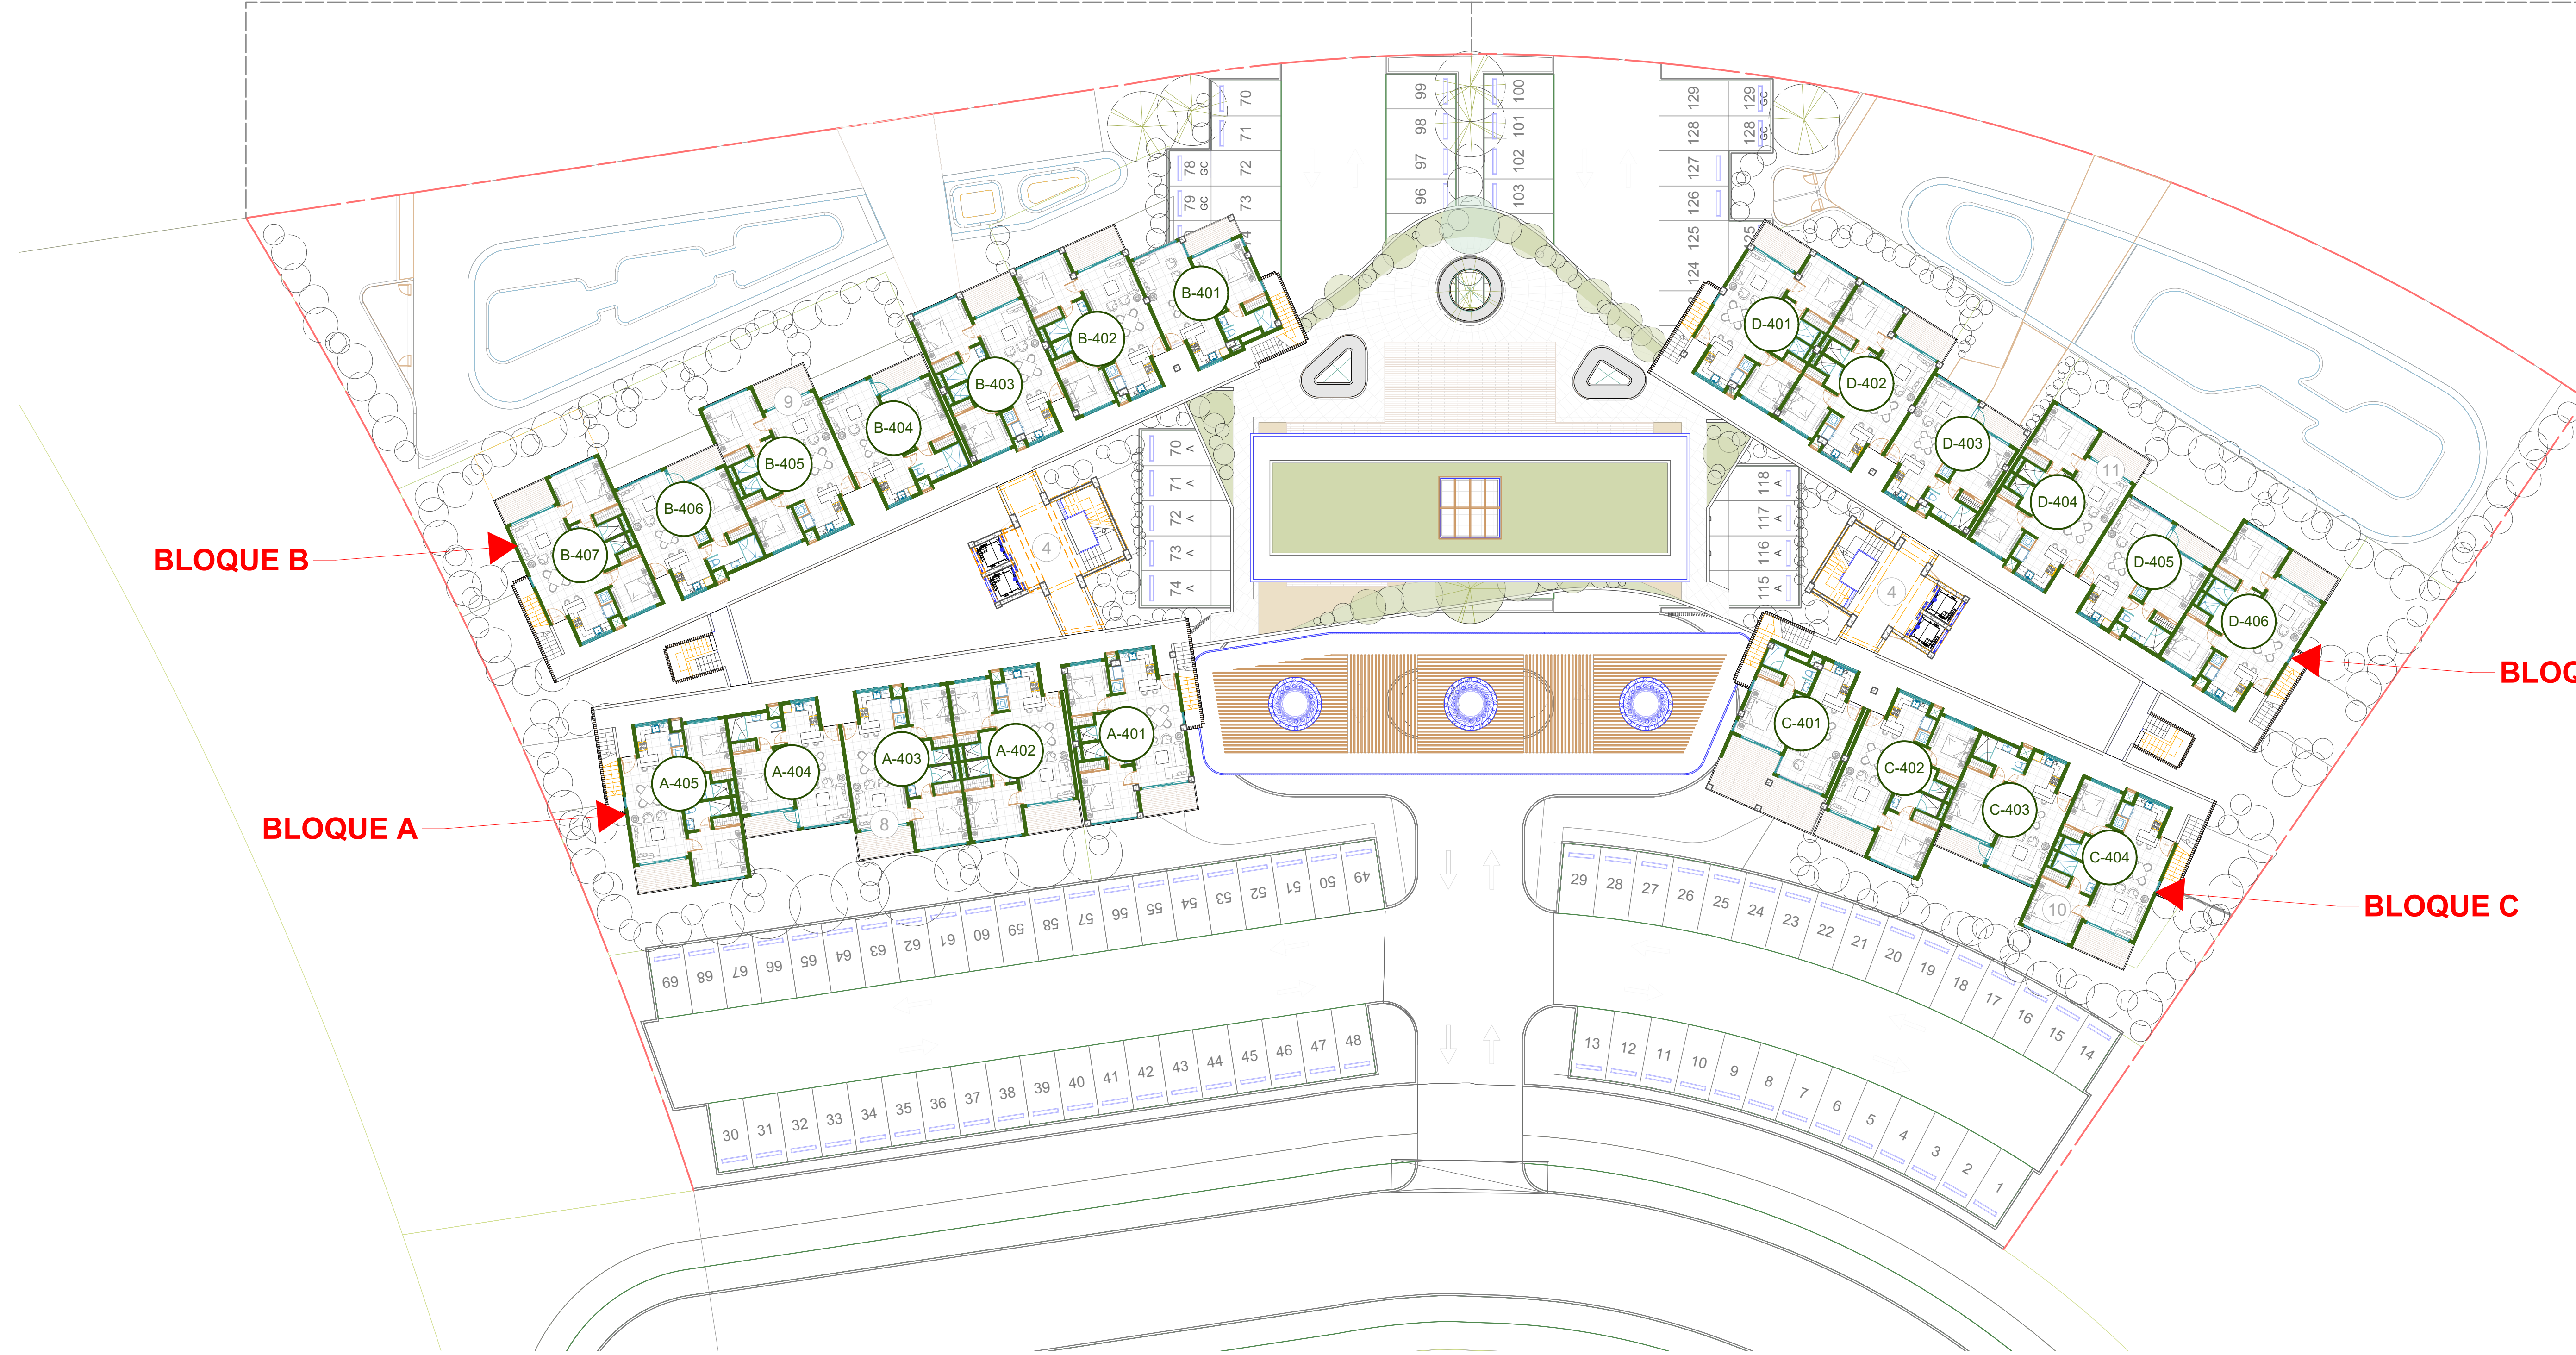


BLOQUE B

BLOQUE A

BLOQUE D

BLOQUE C

1 PLANTA 4TO NIVEL - BLOQUES APARTAMENTOS  
 A144 Scale: 1:250

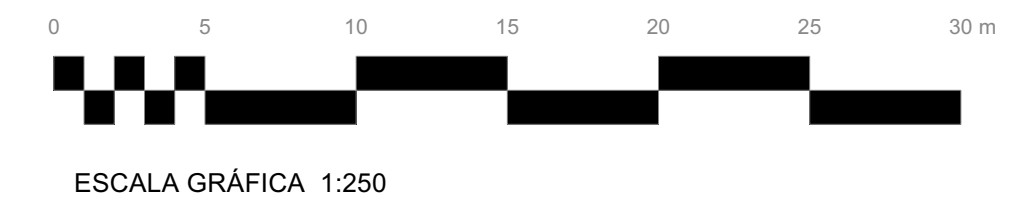


FORMATO ADAPTADO 11x17 REDUCIDO AL 44%  
 FORMATO ORIGINAL 24x36 AL 100%

LEYENDA


- 01. ACCESO PEATONAL
- 02. ACCESO VEHICULAR
- 03. RECEPCIÓN / LOBBY
- 04. MÓDULO DE CIRCULACIÓN VERTICAL
- 05. ÁREA LOUNGE SEMI CUBIERTA
- 06. ÁREA COMÚN EXTERIOR / PISCINA
- 07. ESTACIONAMIENTOS
- 08. BLOQUE A DE APARTAMENTOS
- 09. BLOQUE B DE APARTAMENTOS
- 10. BLOQUE C DE APARTAMENTOS
- 11. BLOQUE D DE APARTAMENTOS
- 12. MARQUESINA / DROPOFF
- 13. ÁREA SOCIAL
- 14. SPA
- 15. SALÓN MULTIUSO / PLANTA LIBRE
- 16. TERRAZA
- 17. GIMNASIO
- 18. BAR/BBQ
- 19. BAÑOS PISCINA
- 20. DUCHAS PISCINA
- 21. BAÑOS
- 22. ÁREA DE TÉCNICA

DESCRIPCIÓN	
[Color]	ÁREA CIRCULACIÓN / TECHO PASILLO NIVEL INFERIOR
[Color]	LOCKERS / ALMACÉN
[Color]	PATINILLOS / SERVICIOS
[Color]	TERRAZAS / ROOFTOP

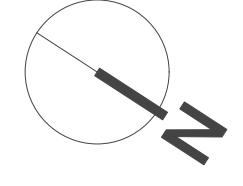

ETAPA 1

ETAPA 2

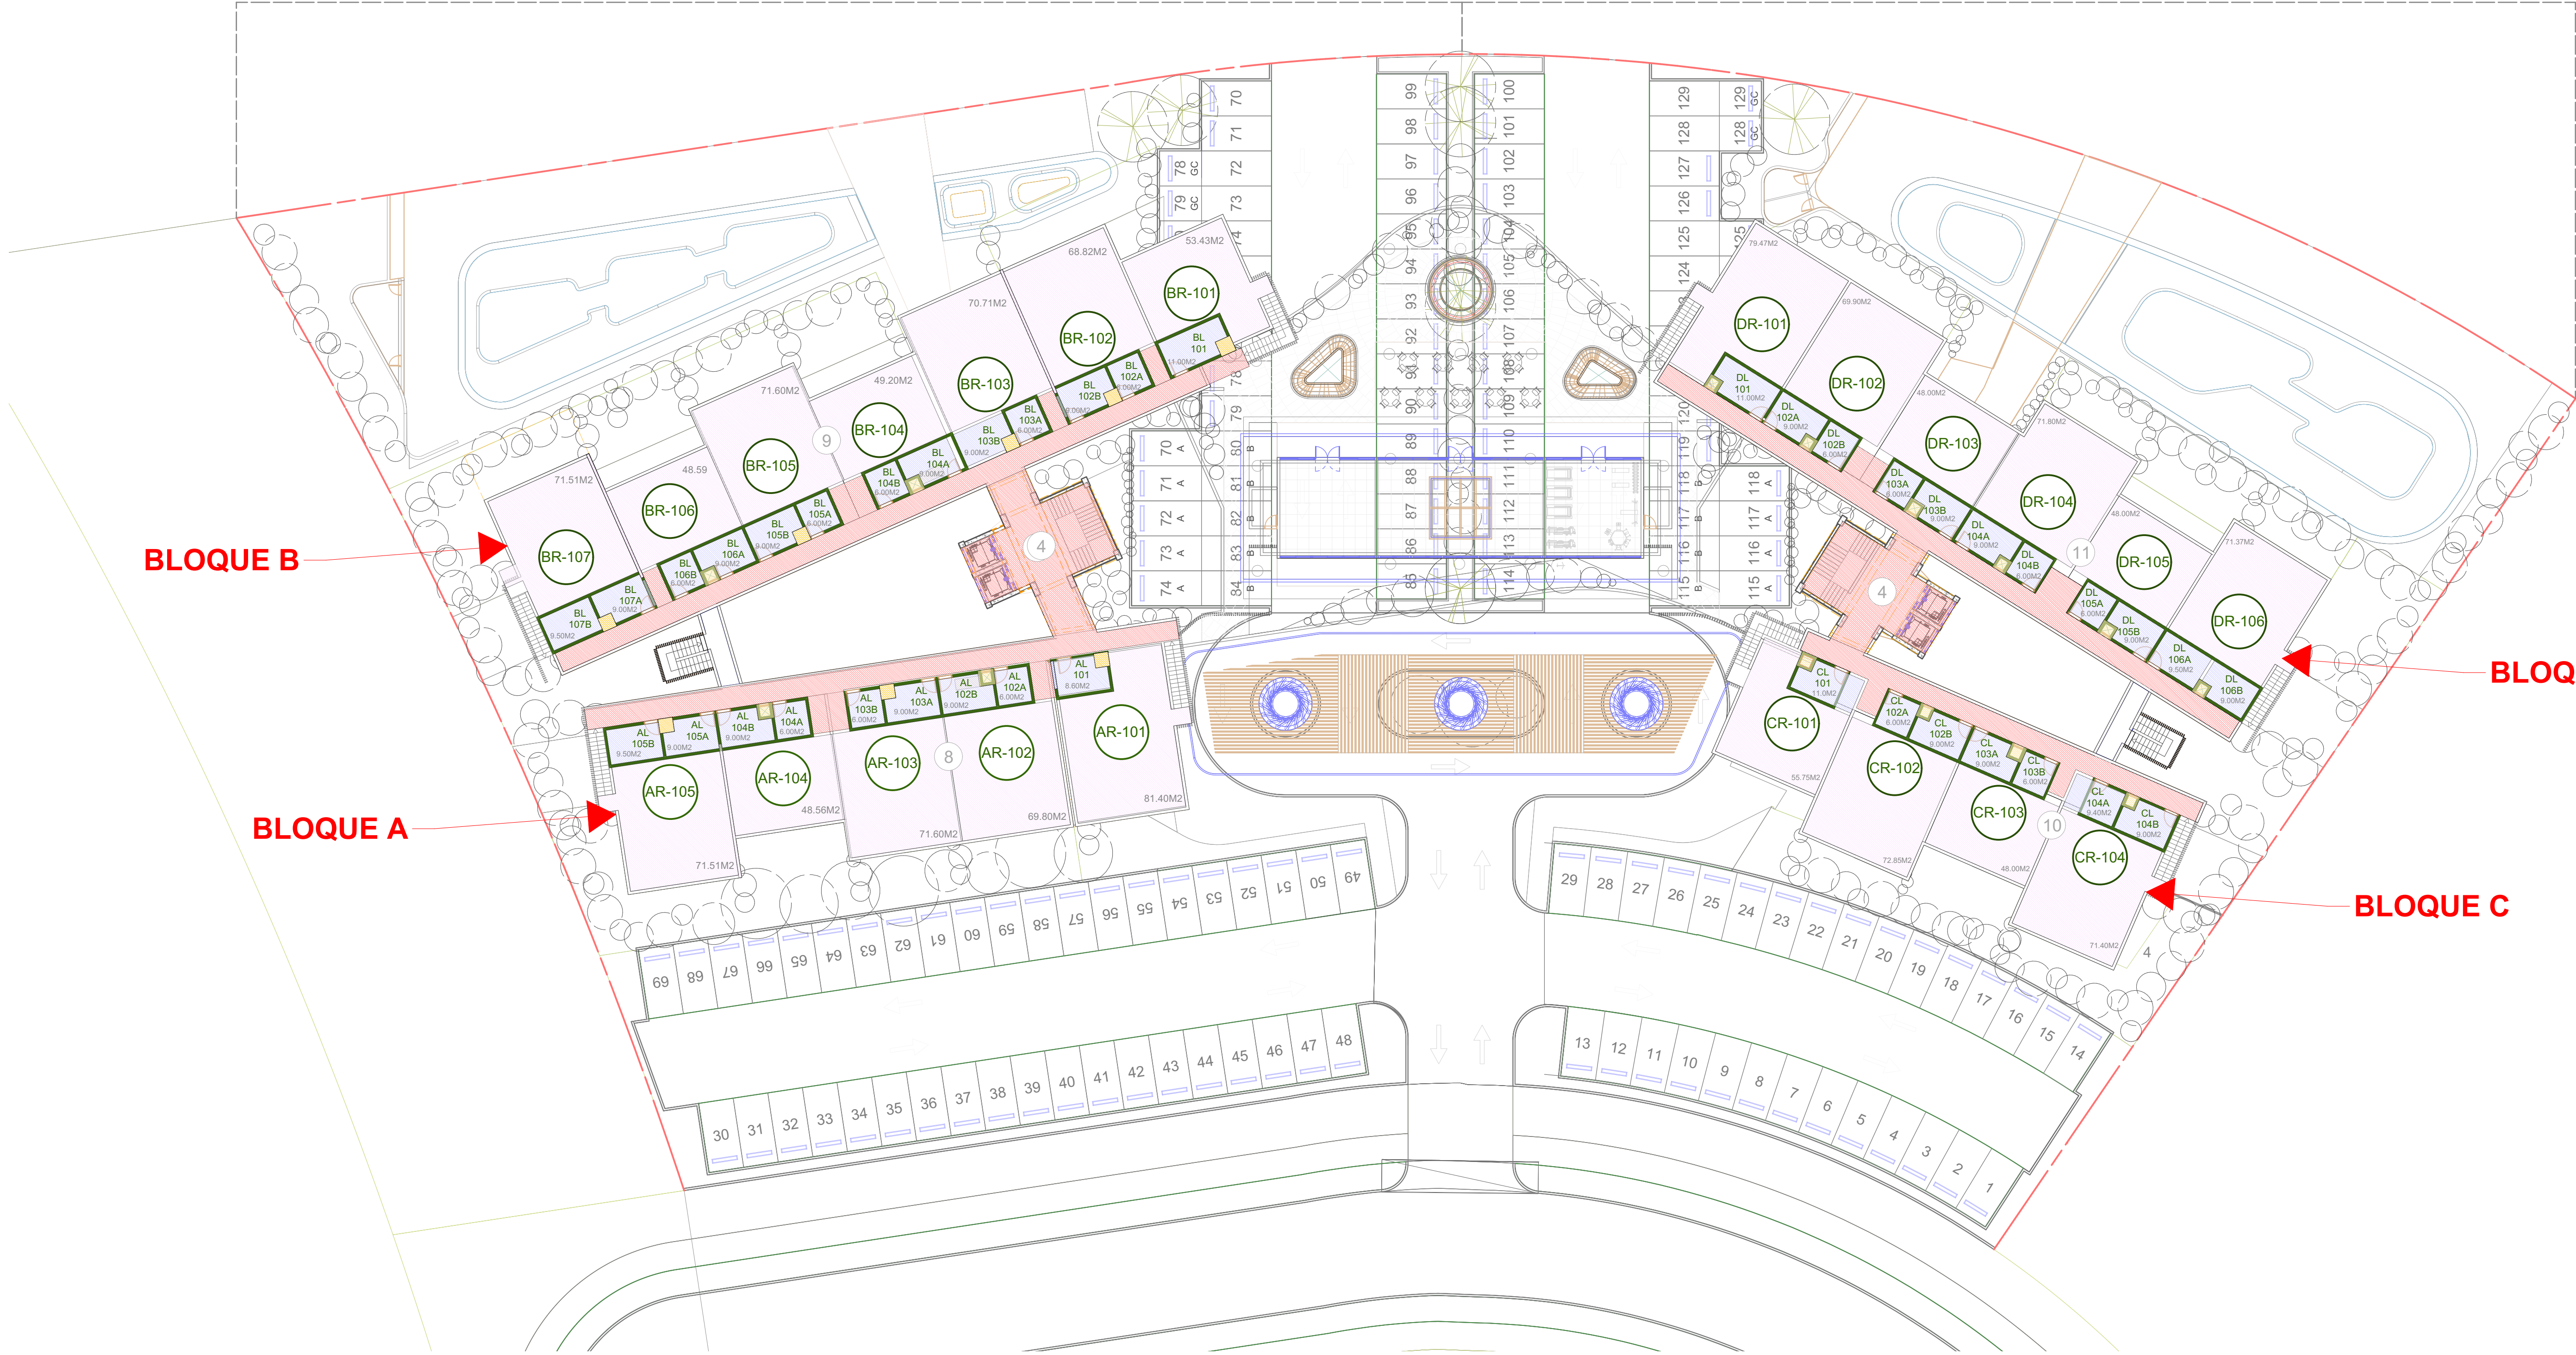

BLOQUE B

BLOQUE A

BLOQUE D

BLOQUE C

1 PLANTA 5TO NIVEL - BLOQUES APARTAMENTOS  
A145 Scale: 1:250



FORMATO ADAPTADO 11x17 REDUCIDO AL 44%  
FORMATO ORIGINAL 24x36 AL 100%



Diseño Arquitectónico  
Arq. Jacobo Arismendy Codia 37216

Firma  
Equipo  
Arq. Axel A. De Jesús Valdez  
Arq. Sara Martínez

Diseño Estructural  
Codia 00000  
Firma

Diseño Eléctrico  
Codia 00000  
Firma

Diseño Sanitario  
Codia 00000  
Firma

Nombre del Proyecto  
**FOREST VIEW RESIDENCES**  
Las Casas, Cajón, La Altagracia, República Dominicana.

Contenido hoja  
**PLANTA ARQ, N05 CONJUNTO**

Propietario  
RACH DEVELOPMENT  
Firma

Fecha del proyecto  
10/2023

Etapas de proyecto  
Desarrollo de Diseño

May 28, 2024  
A100-FOREST\_RES\_ongoing.w

**A145**  
Número de hoja  
**71|71**